



עיר היין
מתחם 128
אשקלון

בניין A 14 קומות
קומה 3, 4, 5, 6
דירה מס' 9, 15, 21, 27

תאריך עדכון	10.11.20
קנה"מ - 1:50	
גודל דף - 3A	
קומה	6,5,4,3
מס' דירה	27,21,15,9
כמות חדרים	3
שטח מרפסת	10.51
מתוכה מרפסת מקורה	10.5

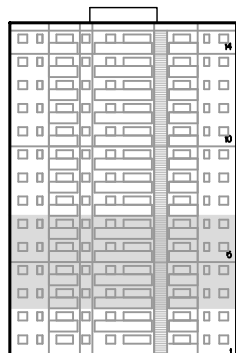

חתך סכמה דירות

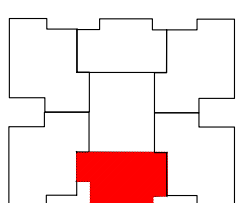


סכימת קומה

ותכנו שניים והתאמות בהתאם
לדרישות הרשיות ואילוצי התכנון

ראה רשימת הערות כלליות ומקרא בתחילת
חברת זאת

מסמכים

	מקום מחוכן למקרר		קיר בטון
	מקום מחוכן לכיבוי		קיר בלוקים / פופסי / גבס / אוור
	מקום מחוכן לכסנית כביסה/מיבש		שטח משותף
	קולט שמש		מסגרת מרוצף
	חצר מעל חניון משותף		חצר מעל לרקע
	דוד חשמלי		שוחות ניקוז
	לוח חשמל ידנית		ניסוח לדירה/מרפסת
	צמוד איורודי בסמל		ניקוז
	מחלקת חשמל		קולט
	הפרש ספליטים		ווספה

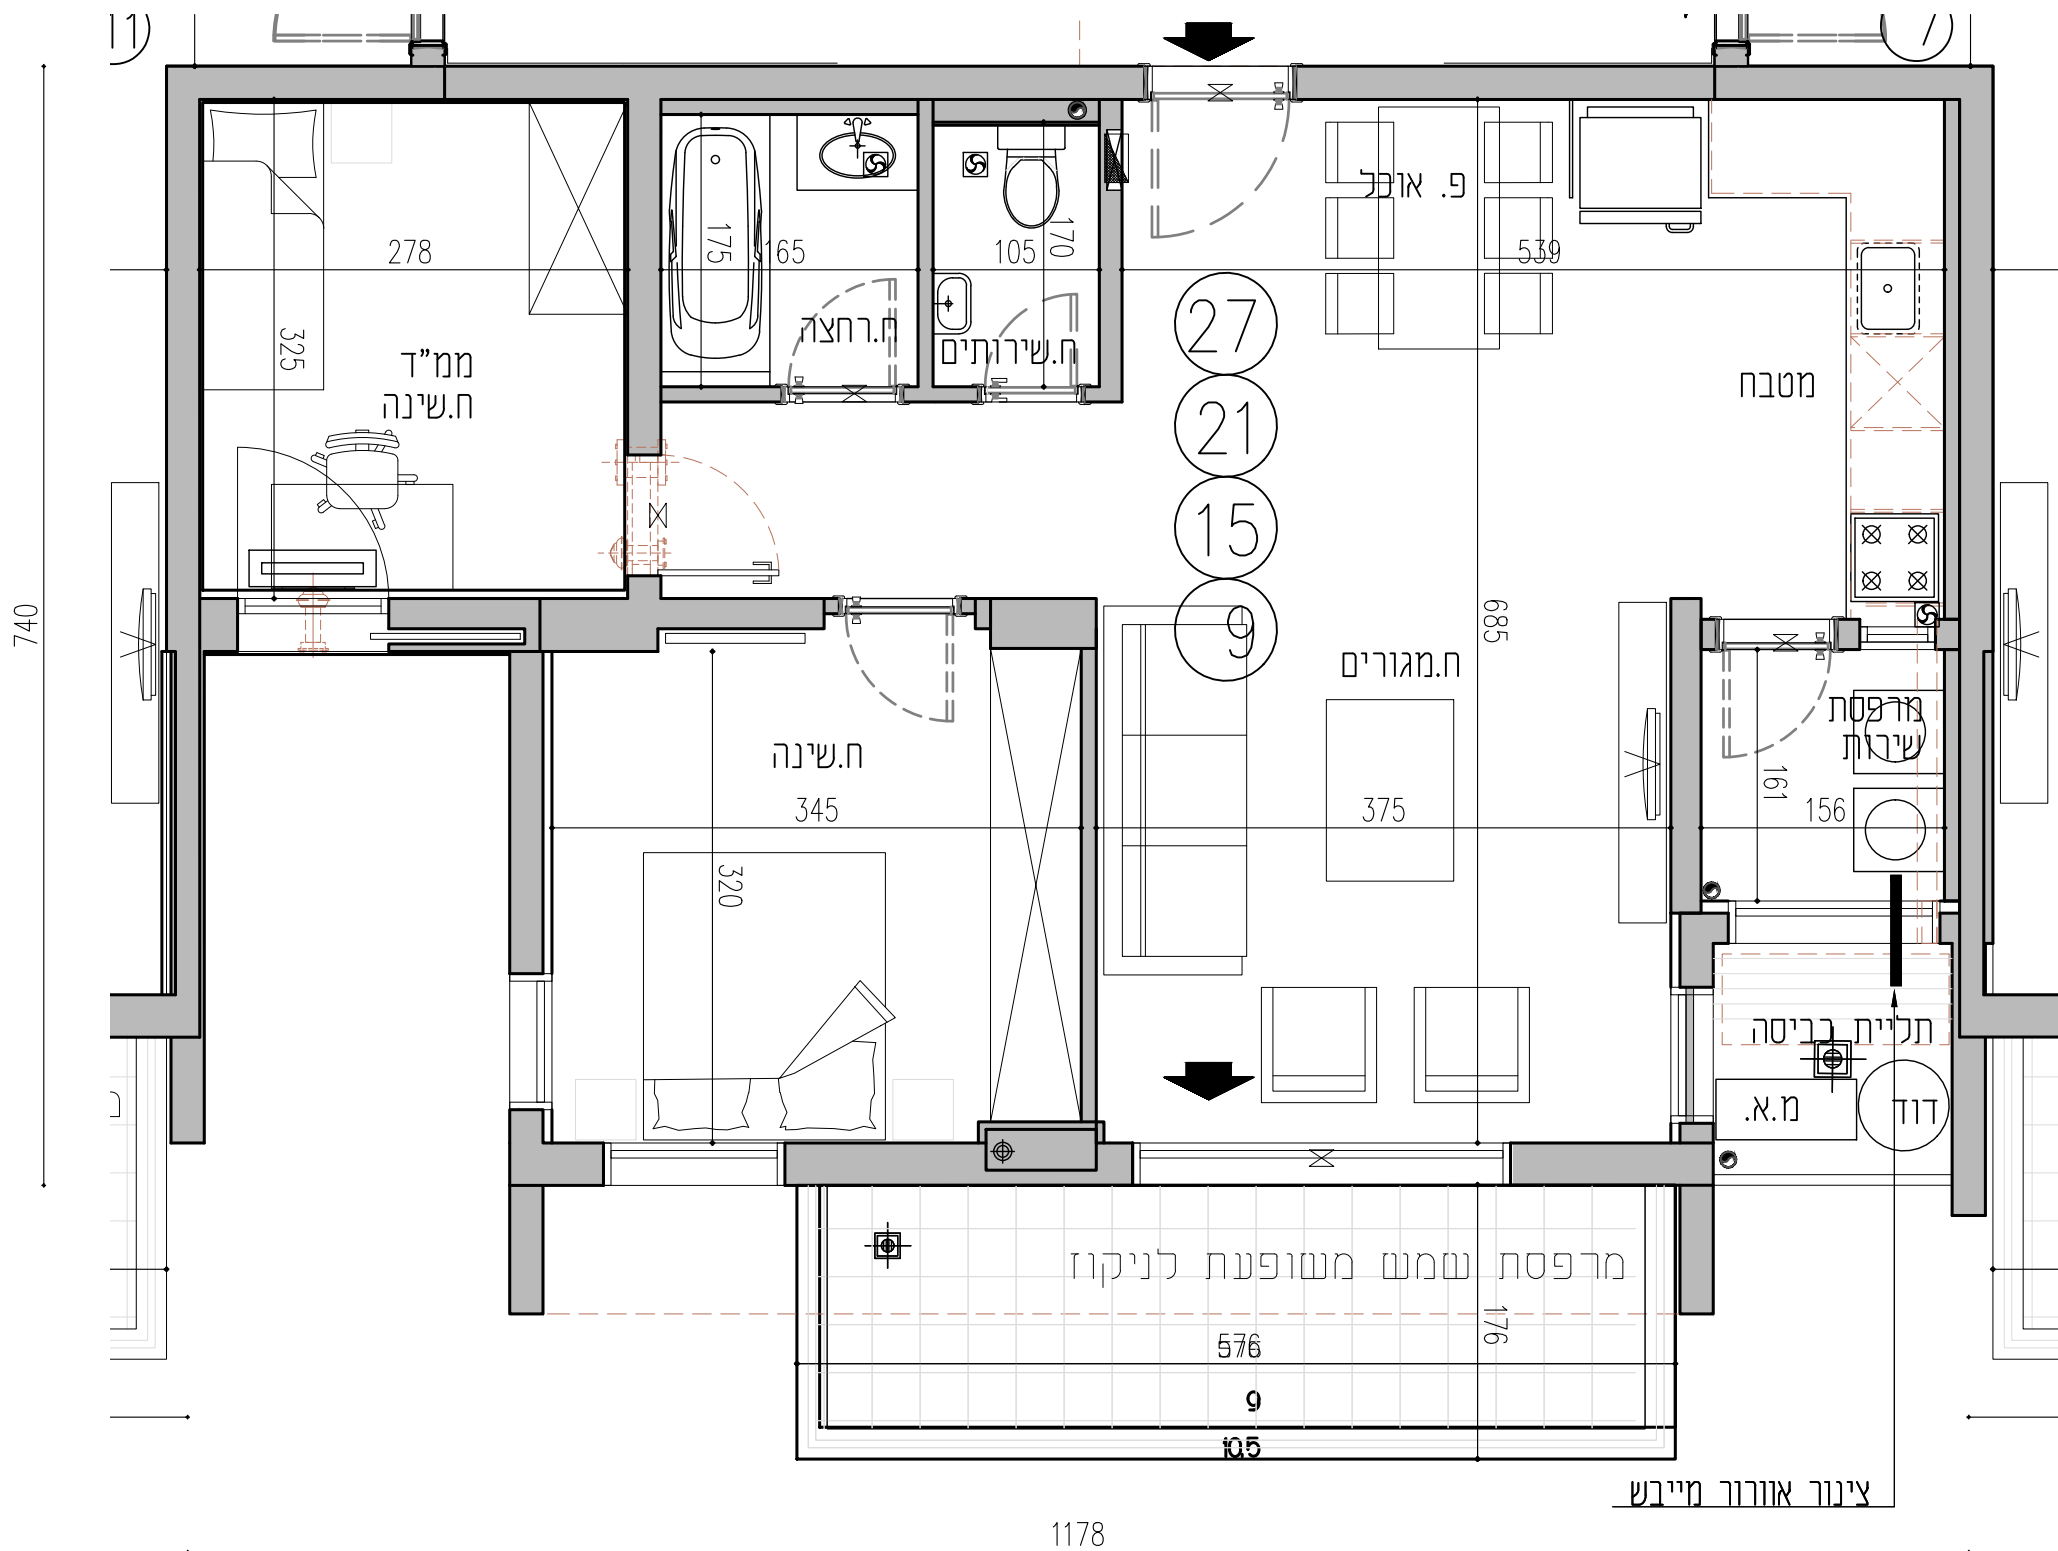

חתימת הרוכשים
חתימת בחברה
תאריך