


עיר היין
מתחם 128
אשקלון

בניין A 14 קומות
קומה 3,4,5,6
דירה מס' 7,13,19,25


תאריך עדכון 10.11.20
קנ"מ - 1:50
גודל דף - 3A

קומה 6,5,4,3
מס' דירה 25,19,13,7

כמות חדרים 4
שטח מרפסת 12.23
מחנה מרפסת מקורה 12.23

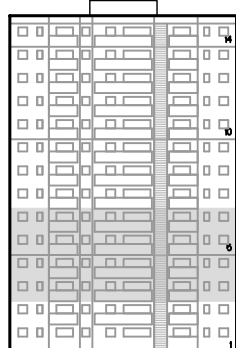

חתך סכמה דירות

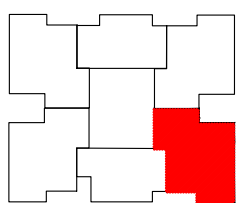


סכימת קומה

תכנון שנויים והתאמות בהתאם לדרישות הרשיות ואילוצי התכנון

ראה רשימת הערות כלליות ומקרא בתחילת חוברת זאת

מסמכים:	
	מקום מחונקן למקרר
	מקום מחונקן לכינים
	מקום מחונקן לכיכונת כביסה/מייבש
	מקום מחונקן לקולט
	מקום מחונקן לחצר מעל תיזון משותף
	מקום מחונקן לדוד חשמלי
	מקום מחונקן ליוח חשמל רדיו
	מקום מחונקן לצנור אוורור במסדר
	מקום מחונקן לניקוז
	מקום מחונקן לקולט
	מקום מחונקן לזנבה
	מקום מחונקן לקיר בטון
	מקום מחונקן לקיר בלוקים/פוסים / גבס/אחי
	מקום מחונקן למשטח משותף
	מקום מחונקן למשטח מרוצף
	מקום מחונקן לחצר מעל קרקע
	מקום מחונקן לנפות ניקוז
	מקום מחונקן לניקוז
	מקום מחונקן לקולט
	מקום מחונקן לזנבה

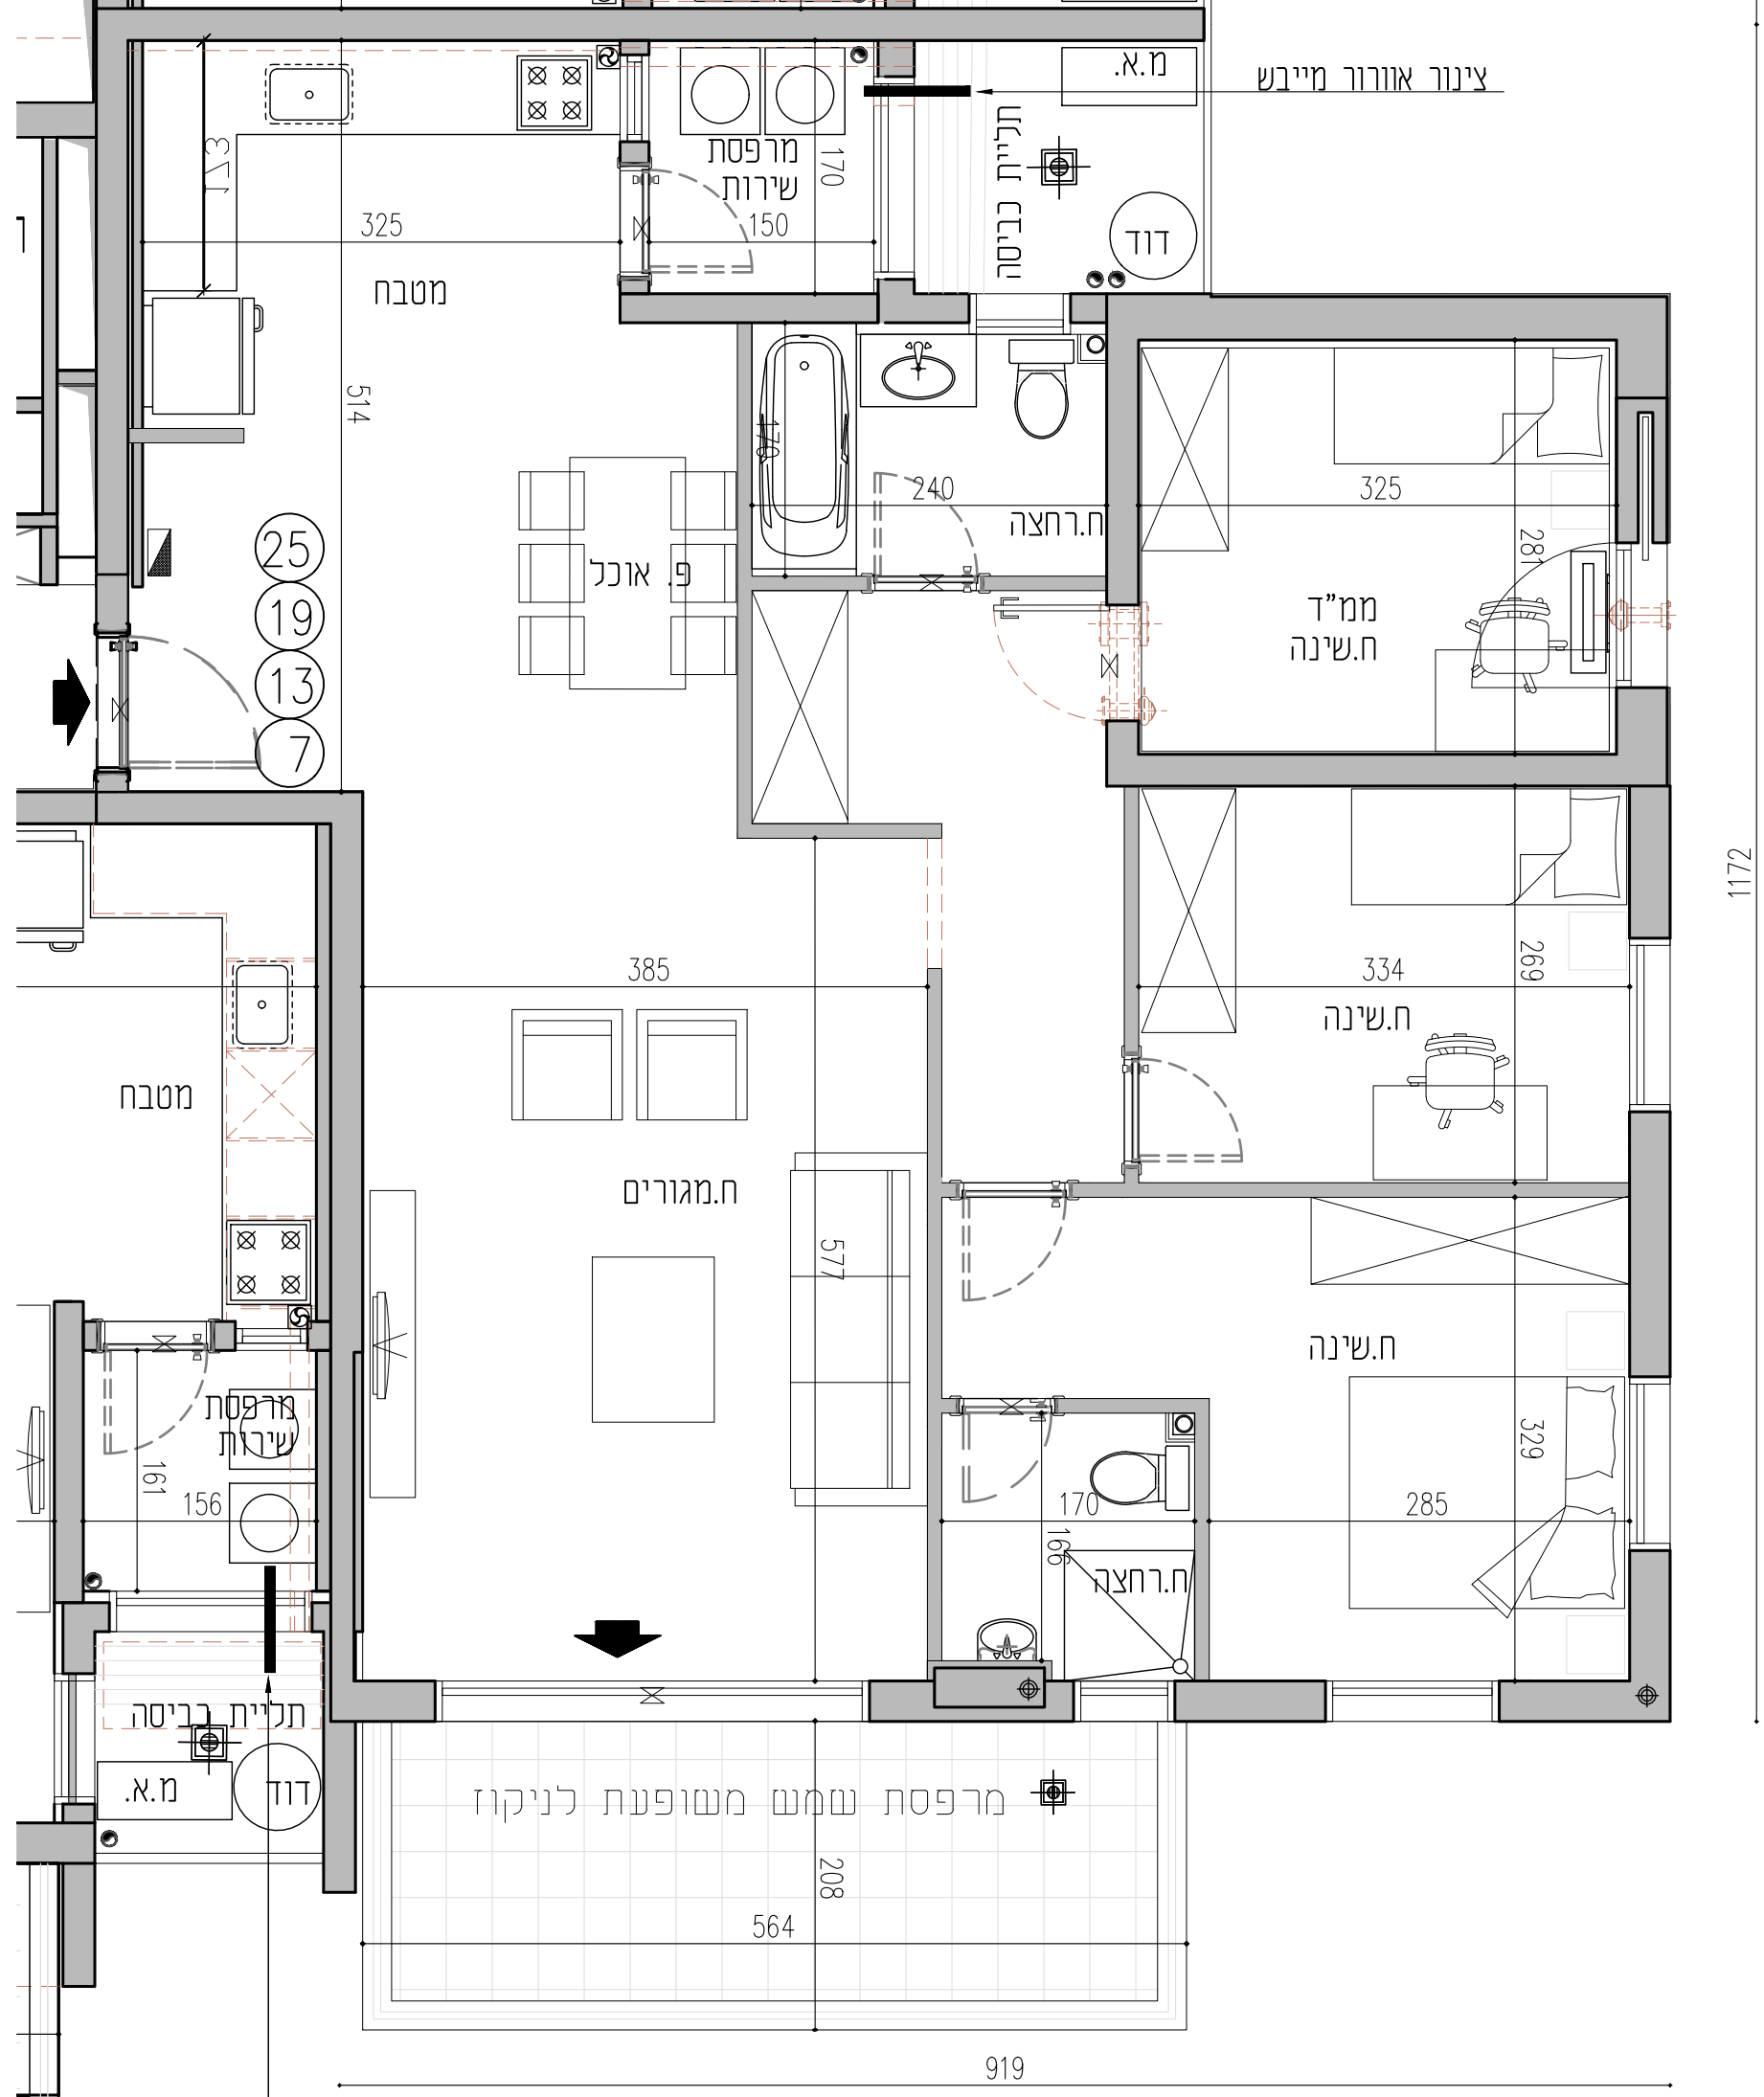

חתימת הרוכשים
חתימת בתברה
תאריך