



עיר היין
מתחם 128
אשקלון

בניין A 14 קומות
קומה 3,4,5,6
דירה מס' 10,16,22,28

תאריך עדכון 10.11.20
קנ"מ - 1:50
גודל דף - 3A

קומה 6,5,4,3
מס' דירה 28,22,16,10


כמות חדרים 4
שטח מרפסת 12.23 | מתוכנה מרפסת מקורה 12.23

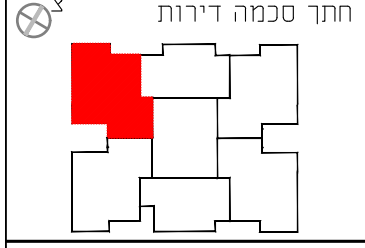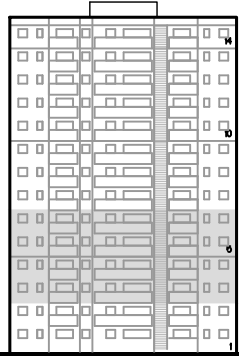

סכימת קומה
ותכנו שנייים והתאמות בהתאם לדרישות הרשיות ואילוצי התכנון
ראה רשימת הערות כלליות ומקרא בתחילת חוברת זאת

מקרא:

מקום מחונק למקרר	קיר בטון
מקום מחונק לכביים	קיר בלוקים / פופים / גבס / אור
מקום מחונק לכסונת כביסה/מיבש	שטח משותף
קולט שמע	מספח מרוצף
דוד חשמלי	חצר מעל תיון משותף
לוח חשמל ידיתי	חצר מעל קרקע
צינור אורזוד בסמל	שוחת ניקיון
כניסה לדירה/מרפסת	ניקיון
מטבח	קולטן
מחלה כביסה	וופה
הפדש מפלסים	

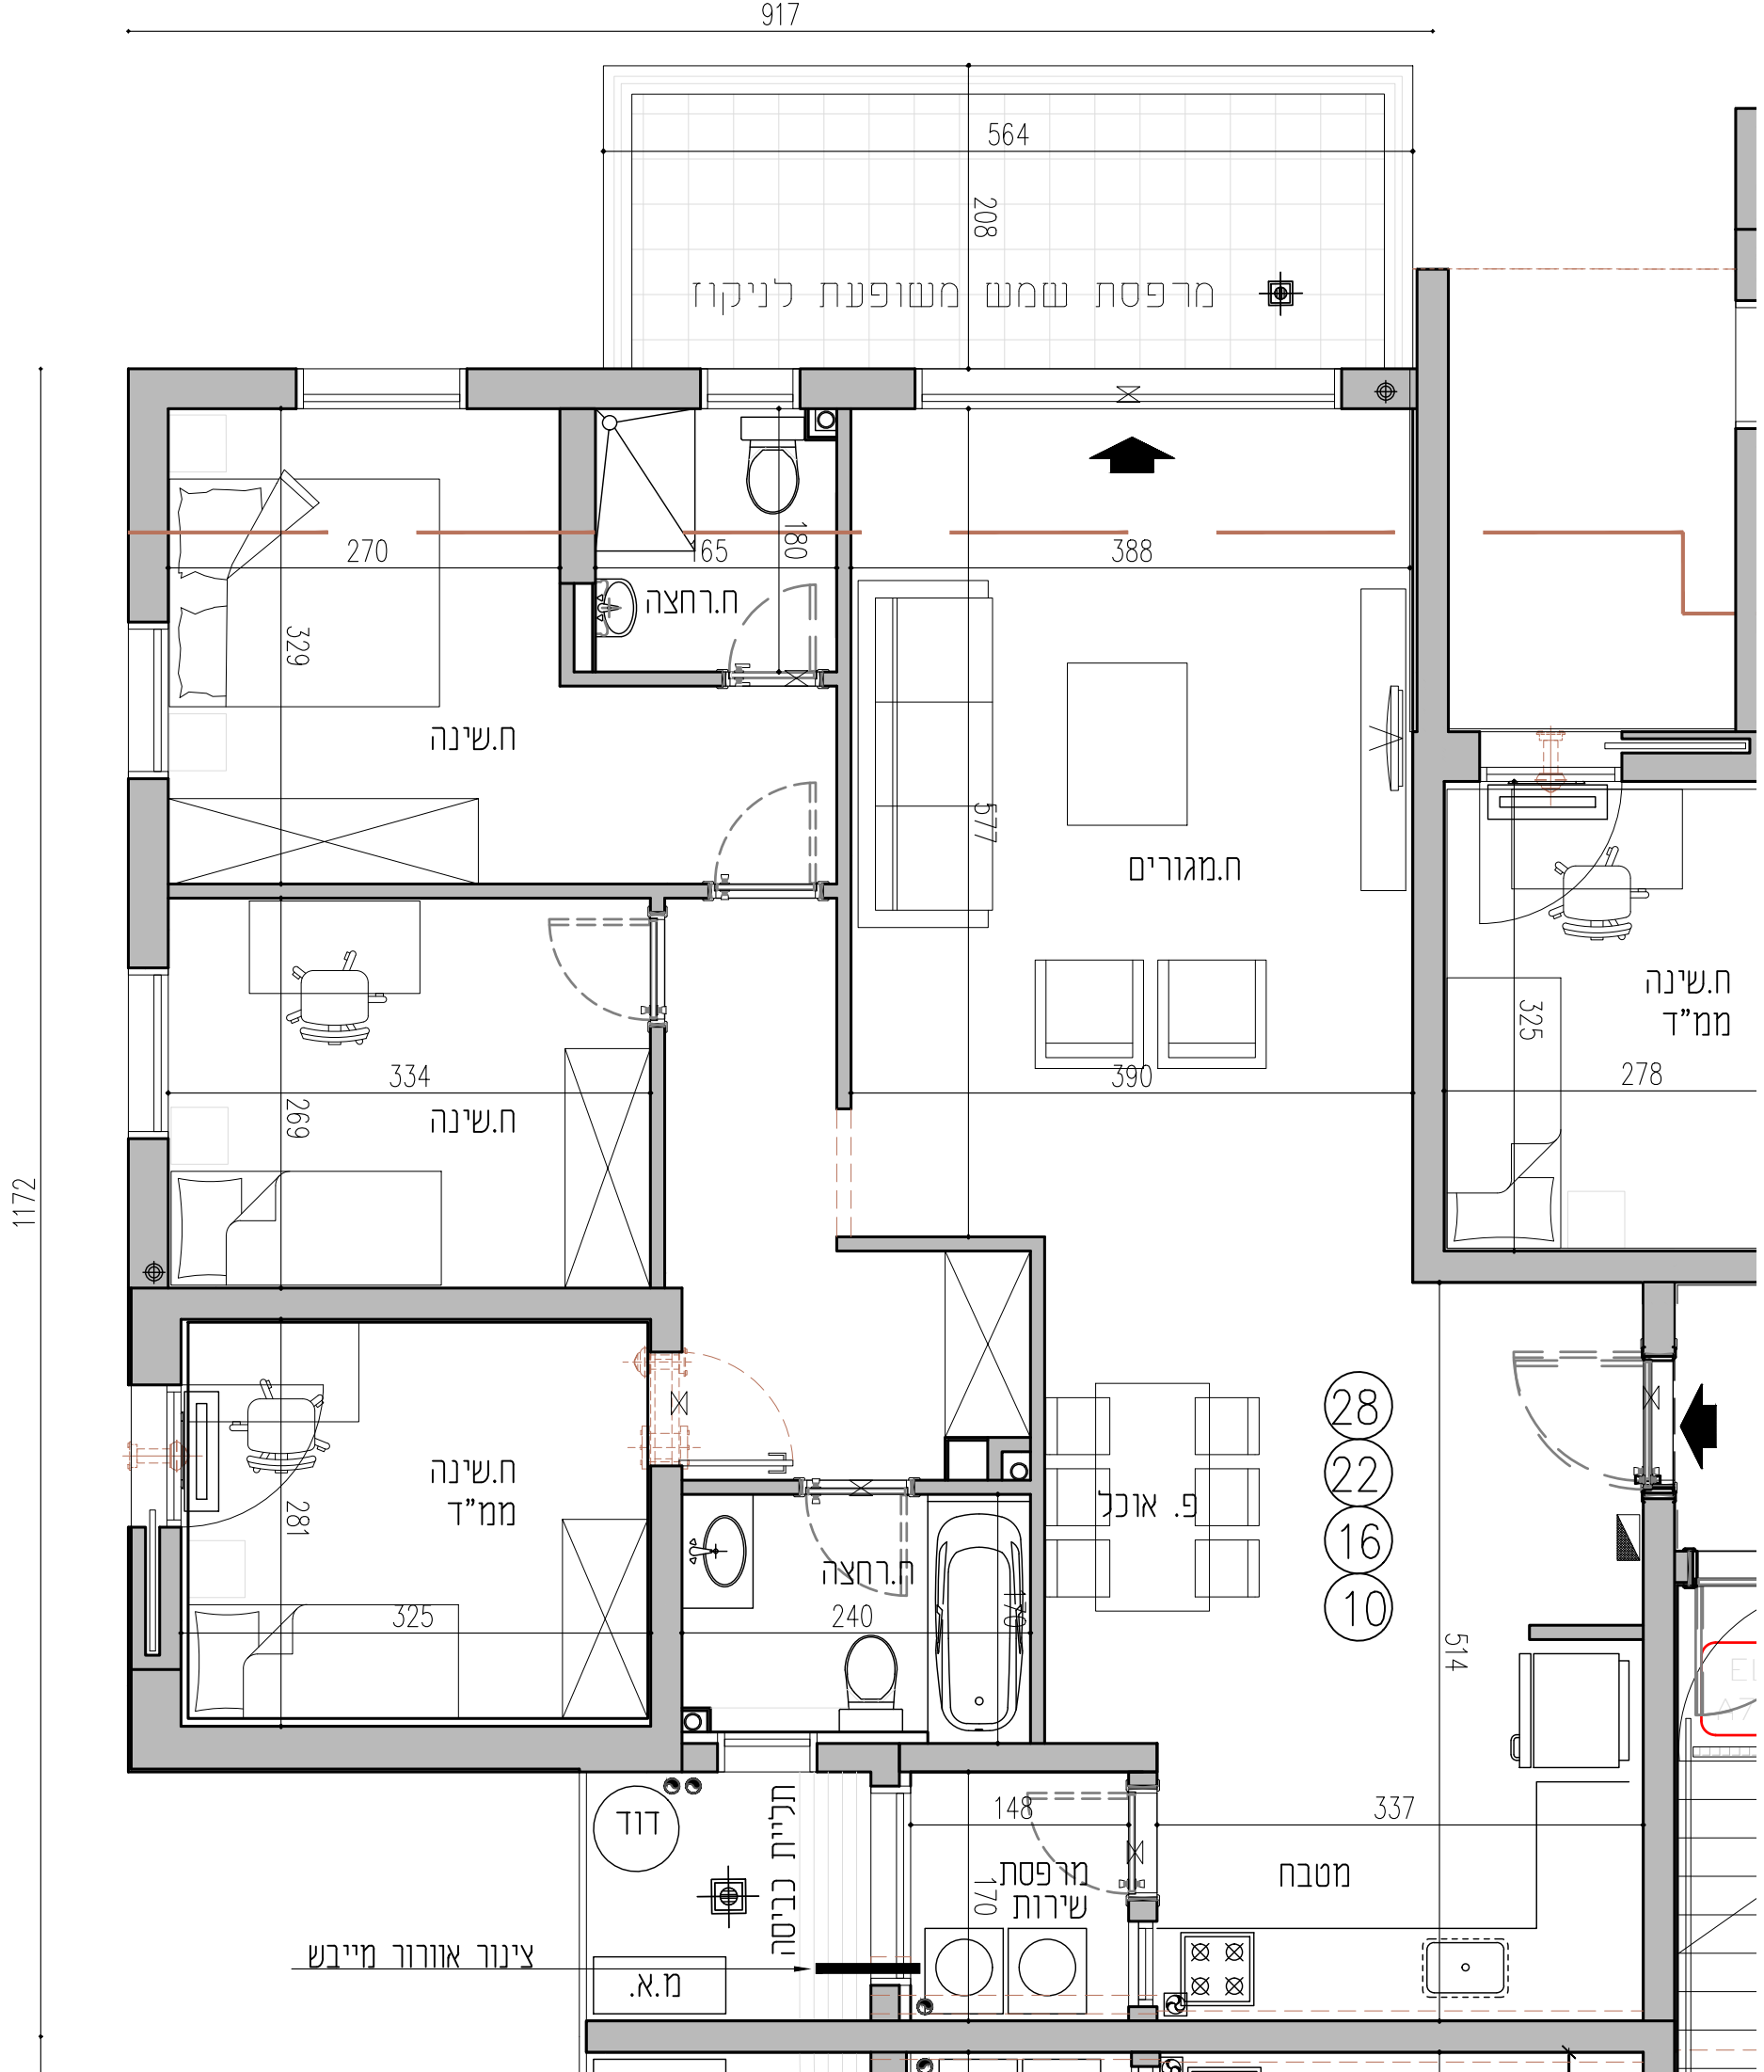

חתימת הרכשאים
חתימת בחברה
תאריך