



**עיר היין**  
**מתחם 128**  
**אשקלון**

בניין A 14 קומות  
קומה 6,5,4,3  
דירה מס' 29,23,17,11

18.04.21	תאריך עדכון
1:50 - מ	קנה"מ
גודל דף - 3A	
6,5,4,3	קומה
29,23,17,11	מס' דירה
4	כמות חדרים
12.23	שטח מרפסת
12.23	מחוכה מרפסת מקורן

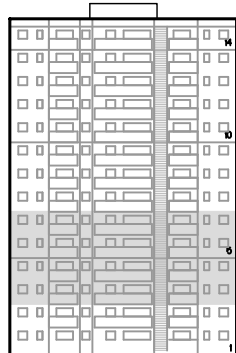

חתך סכמה דירות

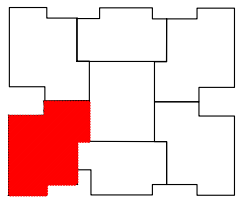


סכימת קומה

יתכנו שינויים והתאמות בהתאם לרשימת הרשיות ואילוצי התכנון

ראה רשימת הערות כלליות ומקרא בתחילת חוברת זאת

**מסמכים:**

	מקום מחוכן למקרר		קיר בסוף
	מקום מחוכן לכריים		קיר בלוקים / פומים / זבל אחד
	מקום מחוכן לכביסה/מייבש		מסוף משותף
	קולס שטח		מסוף מרוצף
	דוד חשמלי		חצר מעל תיזן משותף
	כוח חשמל דירתי		חצר מעל קרקע
	צנור אזורי במסדר		שוחות ניקוז
	מסוף מרפסת		ניקוז
	מסוף מרפסת		קולס
	מסוף מרפסת		ווחה

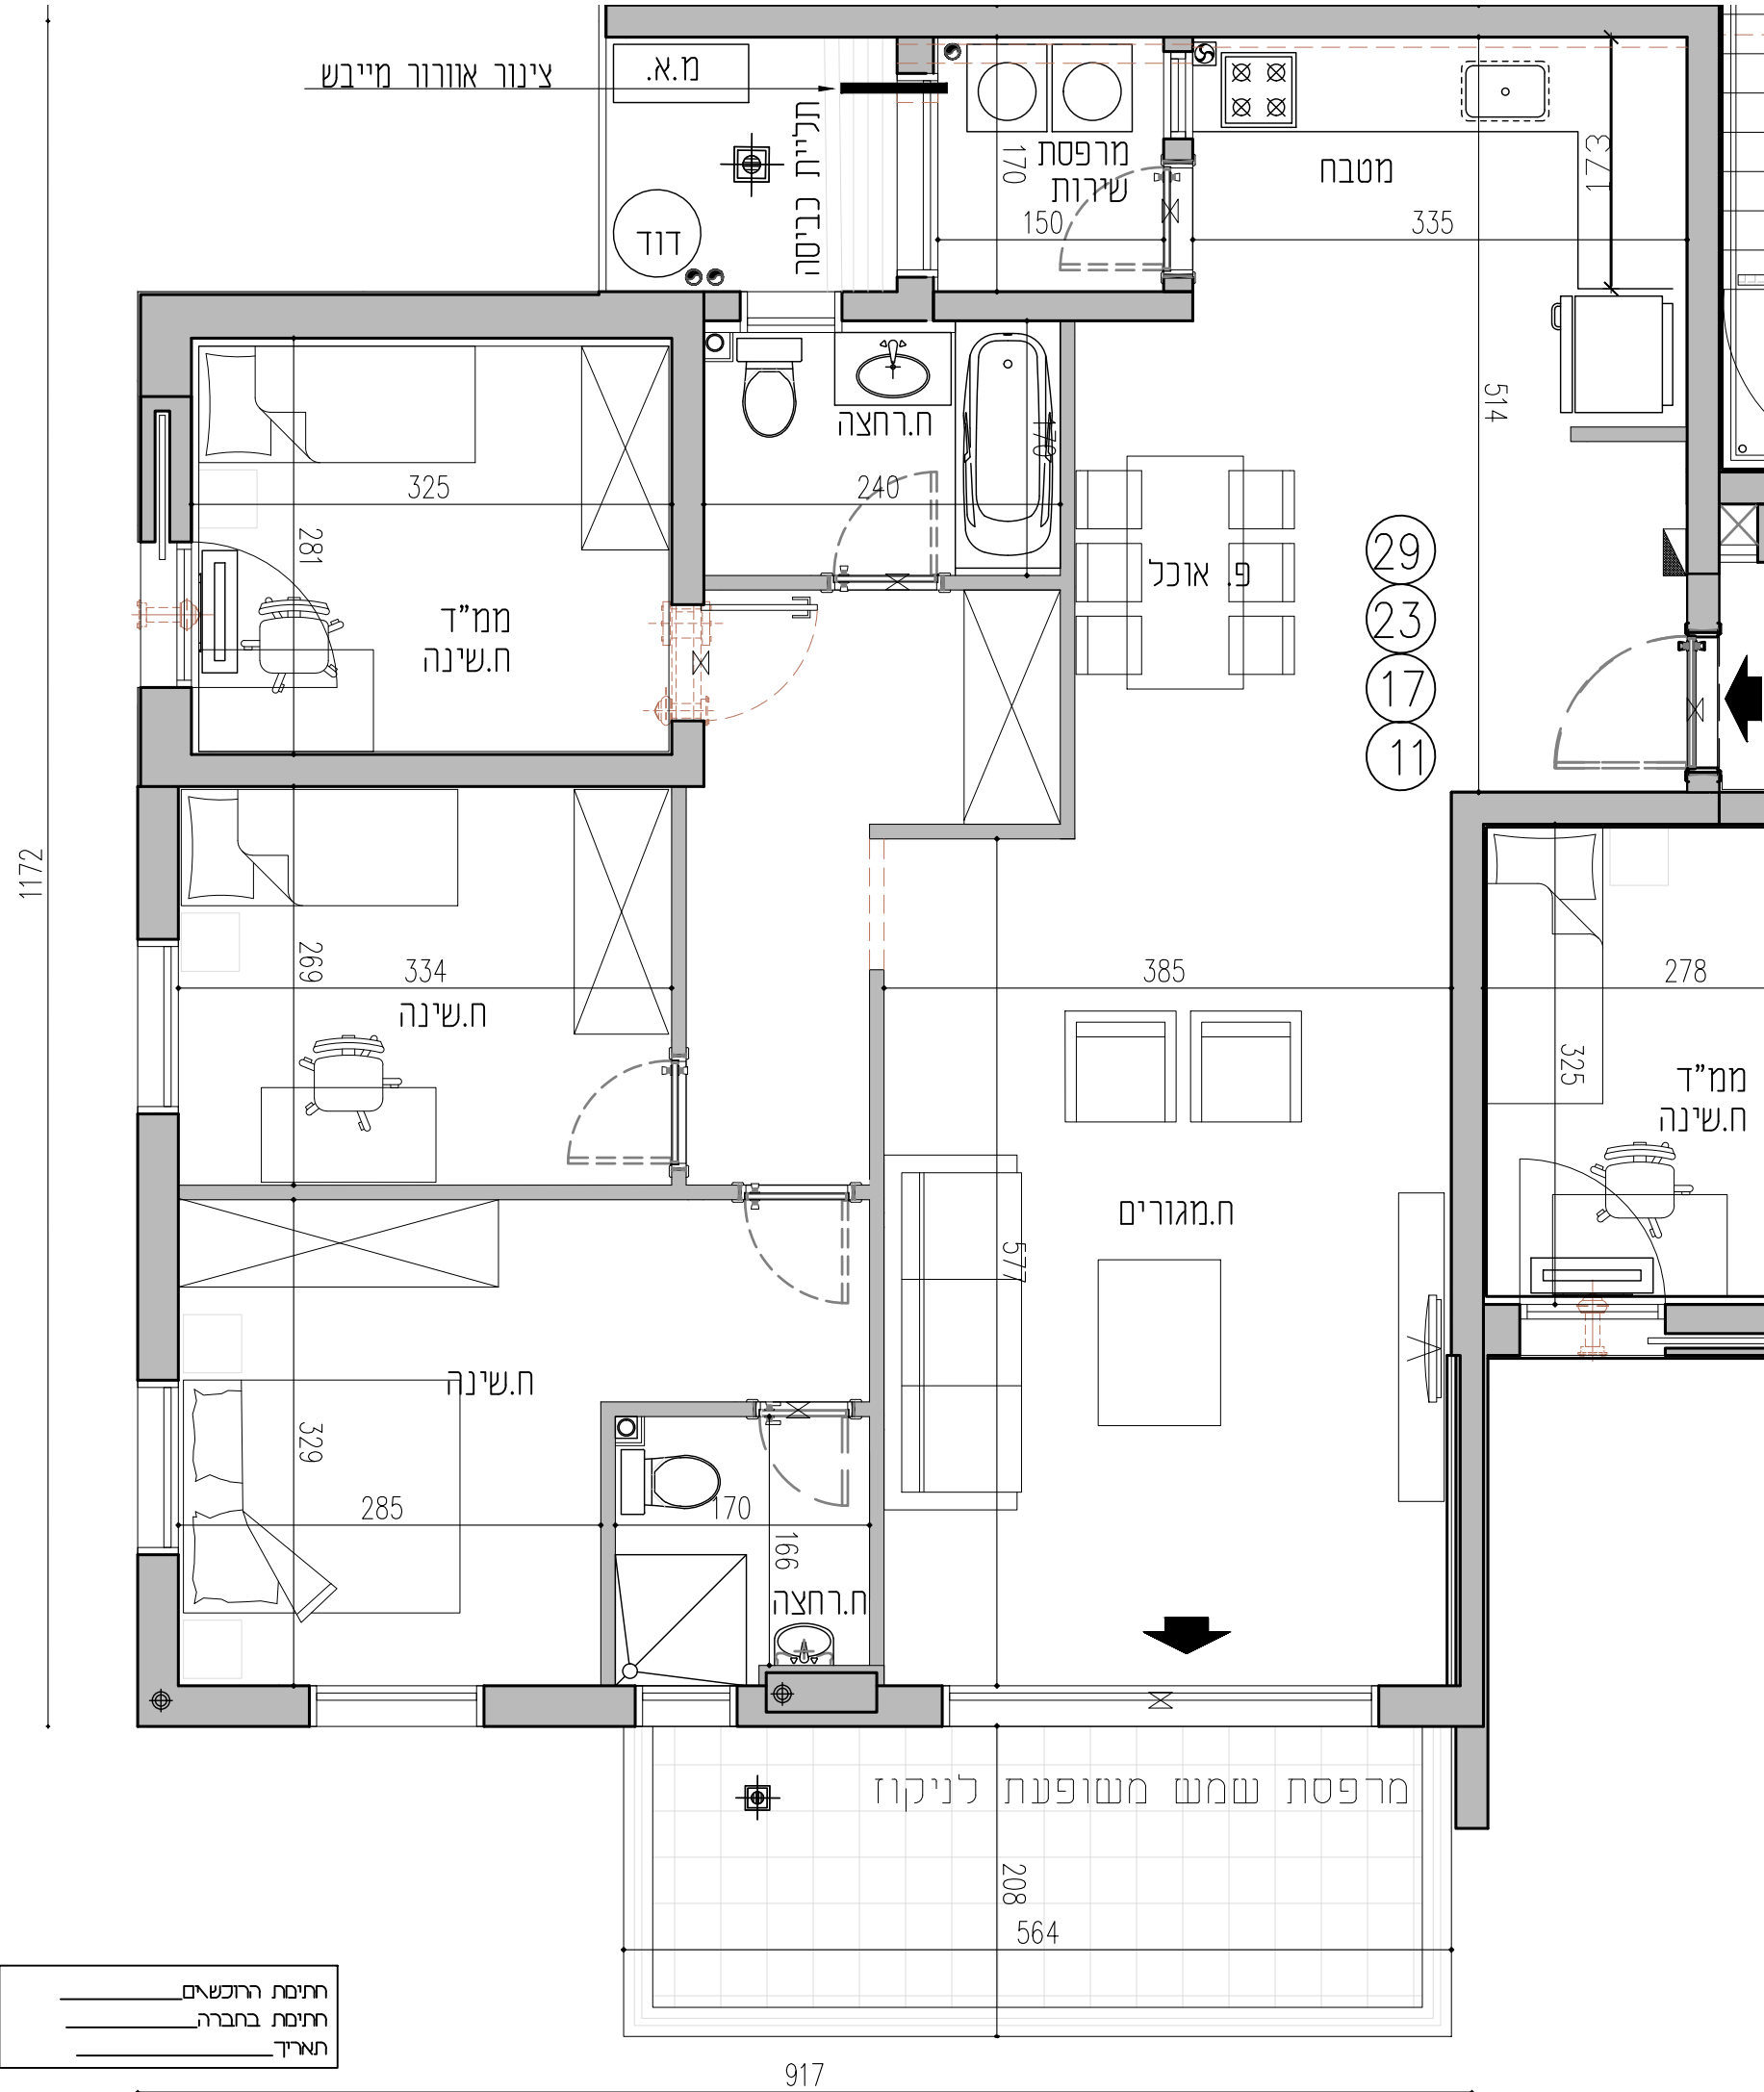

חתימת הרשאים  
חתימת בחברה  
תאריך