



**עיר היין**  
**מתחם 128**  
**אשקלון**

בניין A 14 קומות  
קומה 7  
דירה מס' 32

10.11.20	תאריך עדכון
1:50 - מ	קנה"מ
גודל דף - 3A	
7	קומה
32	מס' דירה
3	כמות חדרים
10.51	שטח מרפסת
10.51	מתוכה מרפסת מקורן

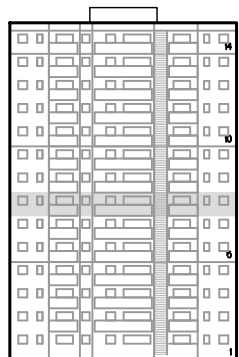

חתך סכמה דירות

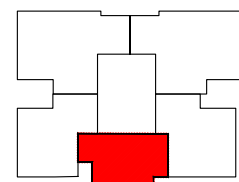


סכימת קומה

תכנון שניוני והתאמות בהתאם לדרישות הרשיות ואילוצי התכנון

ראה רשימת הערות כלליות ומקרא בתחילת

מקרא:	
	מקום מחונק לטקור
	מקום מחונק לכיים
	מקום מחונק / קיר בלוקים / פומים / גבס אדן
	מקום מחונק לכיסוי כביסה/מייבם
	קולט שמש
	מסמח מרוצף
	חצר מעל תינו משותף
	דוד חשמלי
	חצר מעל קרקע
	כוח חשמל דירתי
	שעות ניקיון
	צנור איורוד במסדר
	כניסה לדירה/מרפסת
	ניקוז
	קולט
	מחנה כביסה
	הפרט מפרטים
	וונסה

תחילת הרעשים  
תחילת בתברה  
תאריך

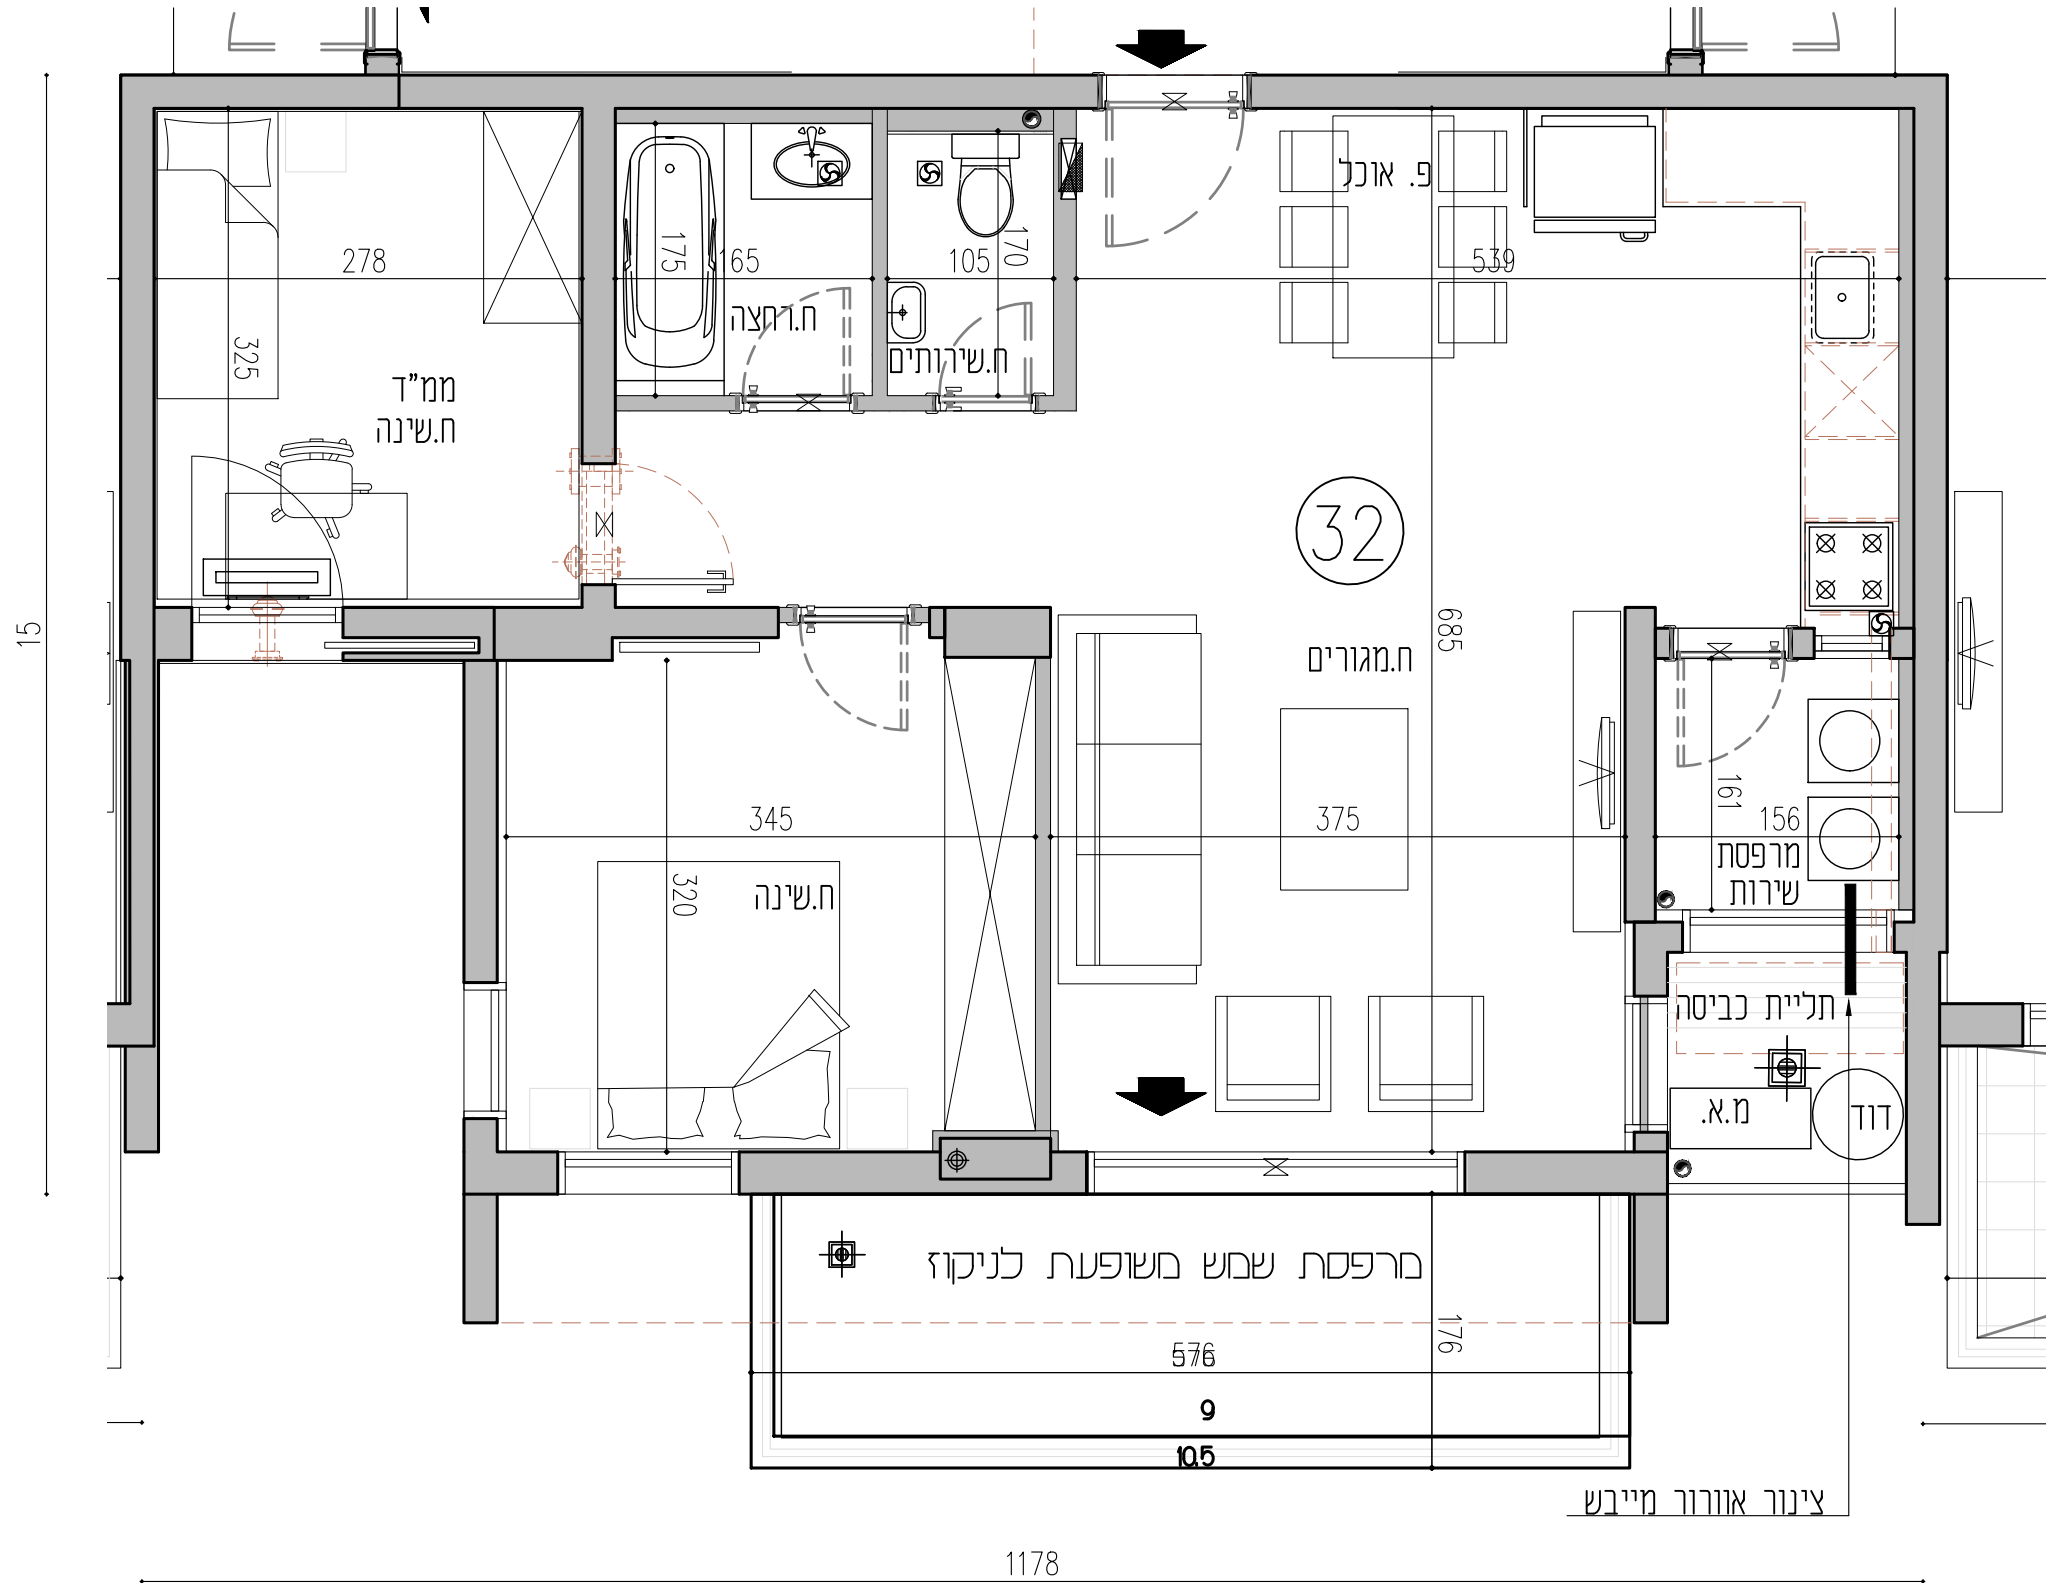

צינור אורודר מייבש