



עיר היין
מתחם 128
אשקלון

בניין A 14 קומות
קומה 7
דירה מס' 33

18.04.21	תאריך עדכון
1:50 - קנ"מ	קנה מידה
גודל דף - 3A	גודל דף
7	קומה
33	מס' דירה
4	כמות חדרים
12.23	שטח מרפסת
12.23	מחוכה מרפסת מקורן

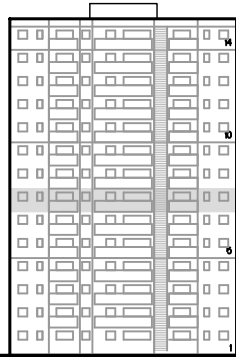

חתך סכמה דירות

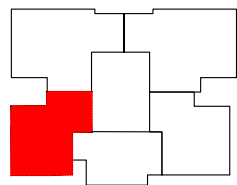

סכימת קומה

ותכנו שניים והתאמות בהתאם
לדרישות הרשיות ואילוצי התכנון


ראה רשימת הערות כלליות ומקרא בתחילת
חברת זאת

מסמכים:

	מקום מחוכב למקרר		קיר בטח
	מקום מחוכב לכביים		קיר בלוקים / פסי / גבס / אוויר
	מקום מחוכב לכסאות כביסו/מיבש		שטח משותף
	קולט שמש		מטבח מרוצף
	חצר מעל תעין משותף		חצר מעל ריקב
	דוד חשמלי		שוחות ניקוז
	לוח חשמל ידני		ניקוז
	צנור איורור בסמל		קולט
	צנור איורור בסמל		וונסה
	מחלקת סניטציה		
	מחלקת כביסה		
	הפרש מפלסים		

חתימת הרוכשים
חתימת החברה
תאריך

1172

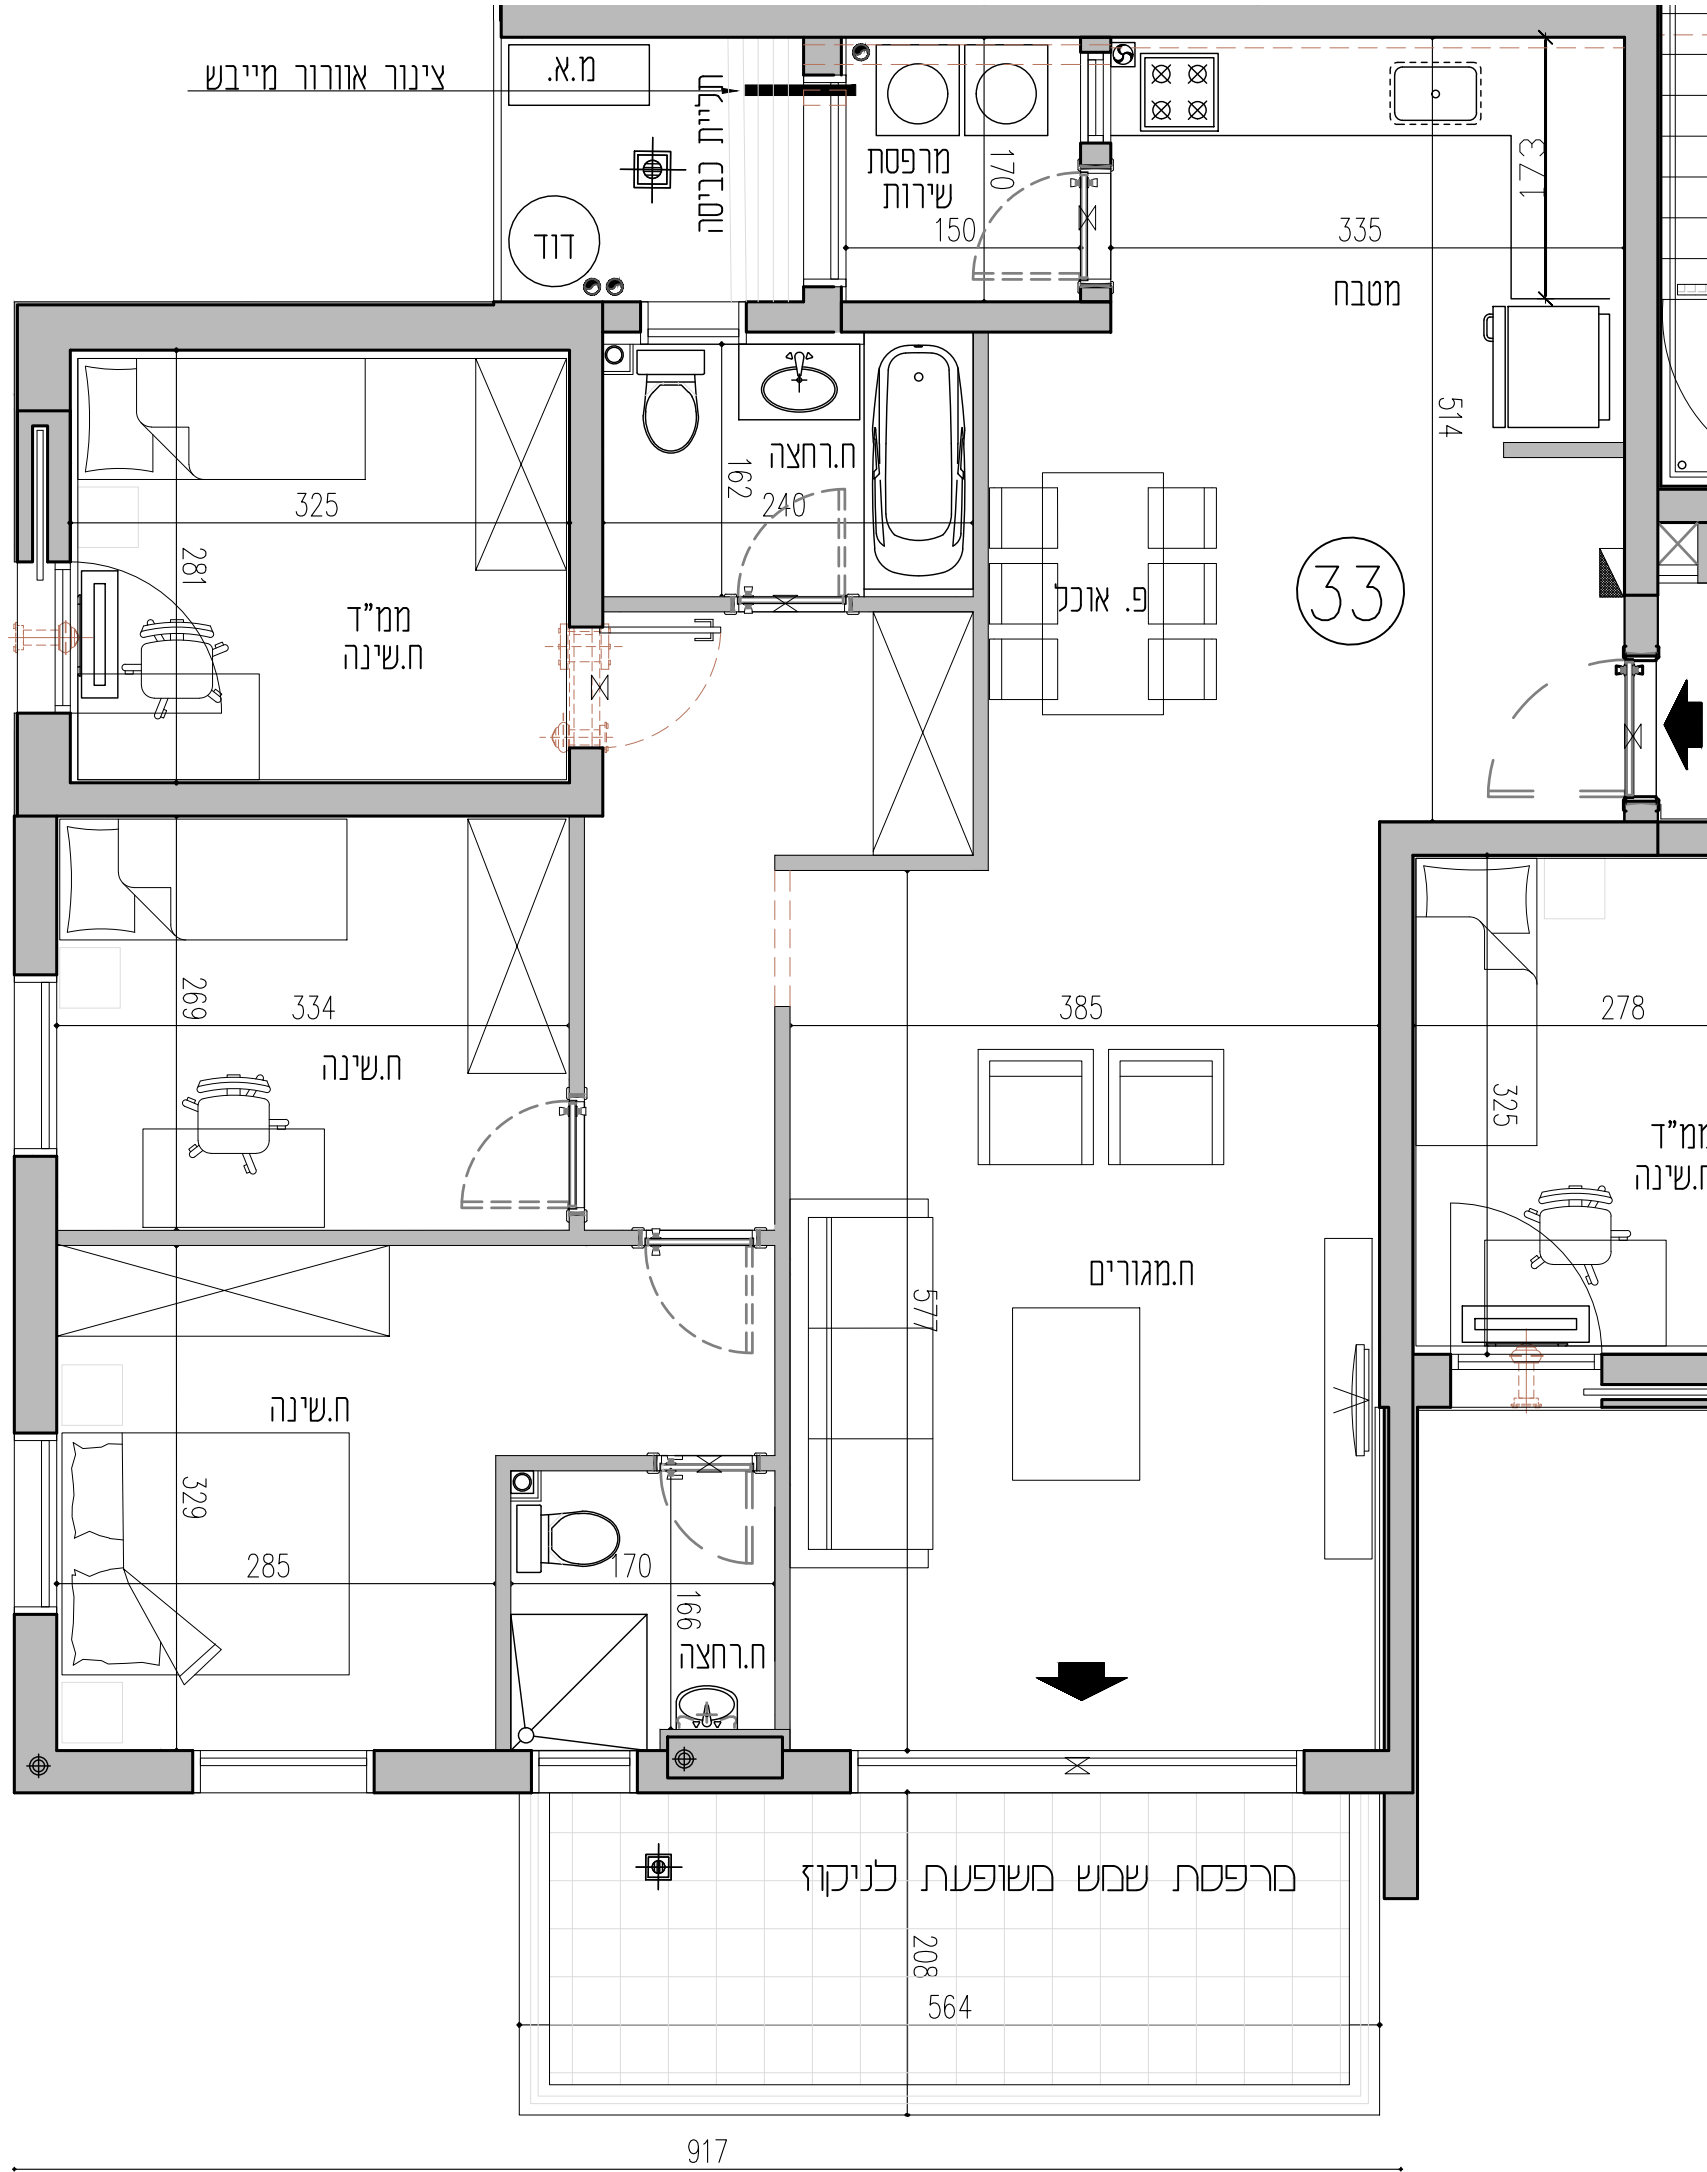

917