
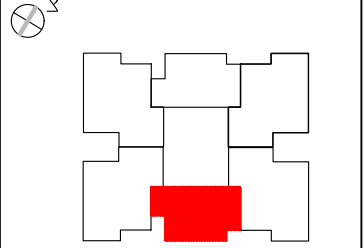


עיר היין
מתחם 128
אשקלון

בניין A 14 קומות
קומה 2
דירה מס' 3

תאריך עדכון 10.11.20
קב"מ - 1:50
גודל דף - 3A

קומה 2
מס' דירה 3
כמות חדרים 3
שטח מרפסת 10.51
מתוכה מרפסת מקורווא 10.51

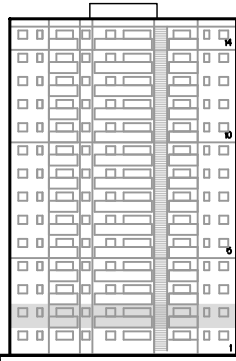


סכימת קומה

תכנון שניוני והתאמות בהתאם
לדרישות הרשיות ואילוצי התכנון

ראה רשימת הערות כלליות ומקרא בתחילת
חברת זאת

מקרא:	
	מקום מחונק למקרר
	מקום מחונק לכביים
	מקום מחונק לכסונת כביסה/מייבש
	קולט שמש
	חצר מעל תעון משותף
	חצר מעל דקנא
	לוח חשמלי
	לוח חשמל יריתי
	צינור איורור בסמ"ד
	מערבב מים
	מחלה כביסה
	הפרש ספליטים
	קיר בטן
	קיר ברוקום / פוסים / גבס / אויר
	שטח משותף
	מספח מרוצף
	חצר מעל תעון משותף
	חצר מעל דקנא
	שוחת ניקוי
	כניסה לדירה/מרפסת
	ניקוי
	קולט
	וונפה

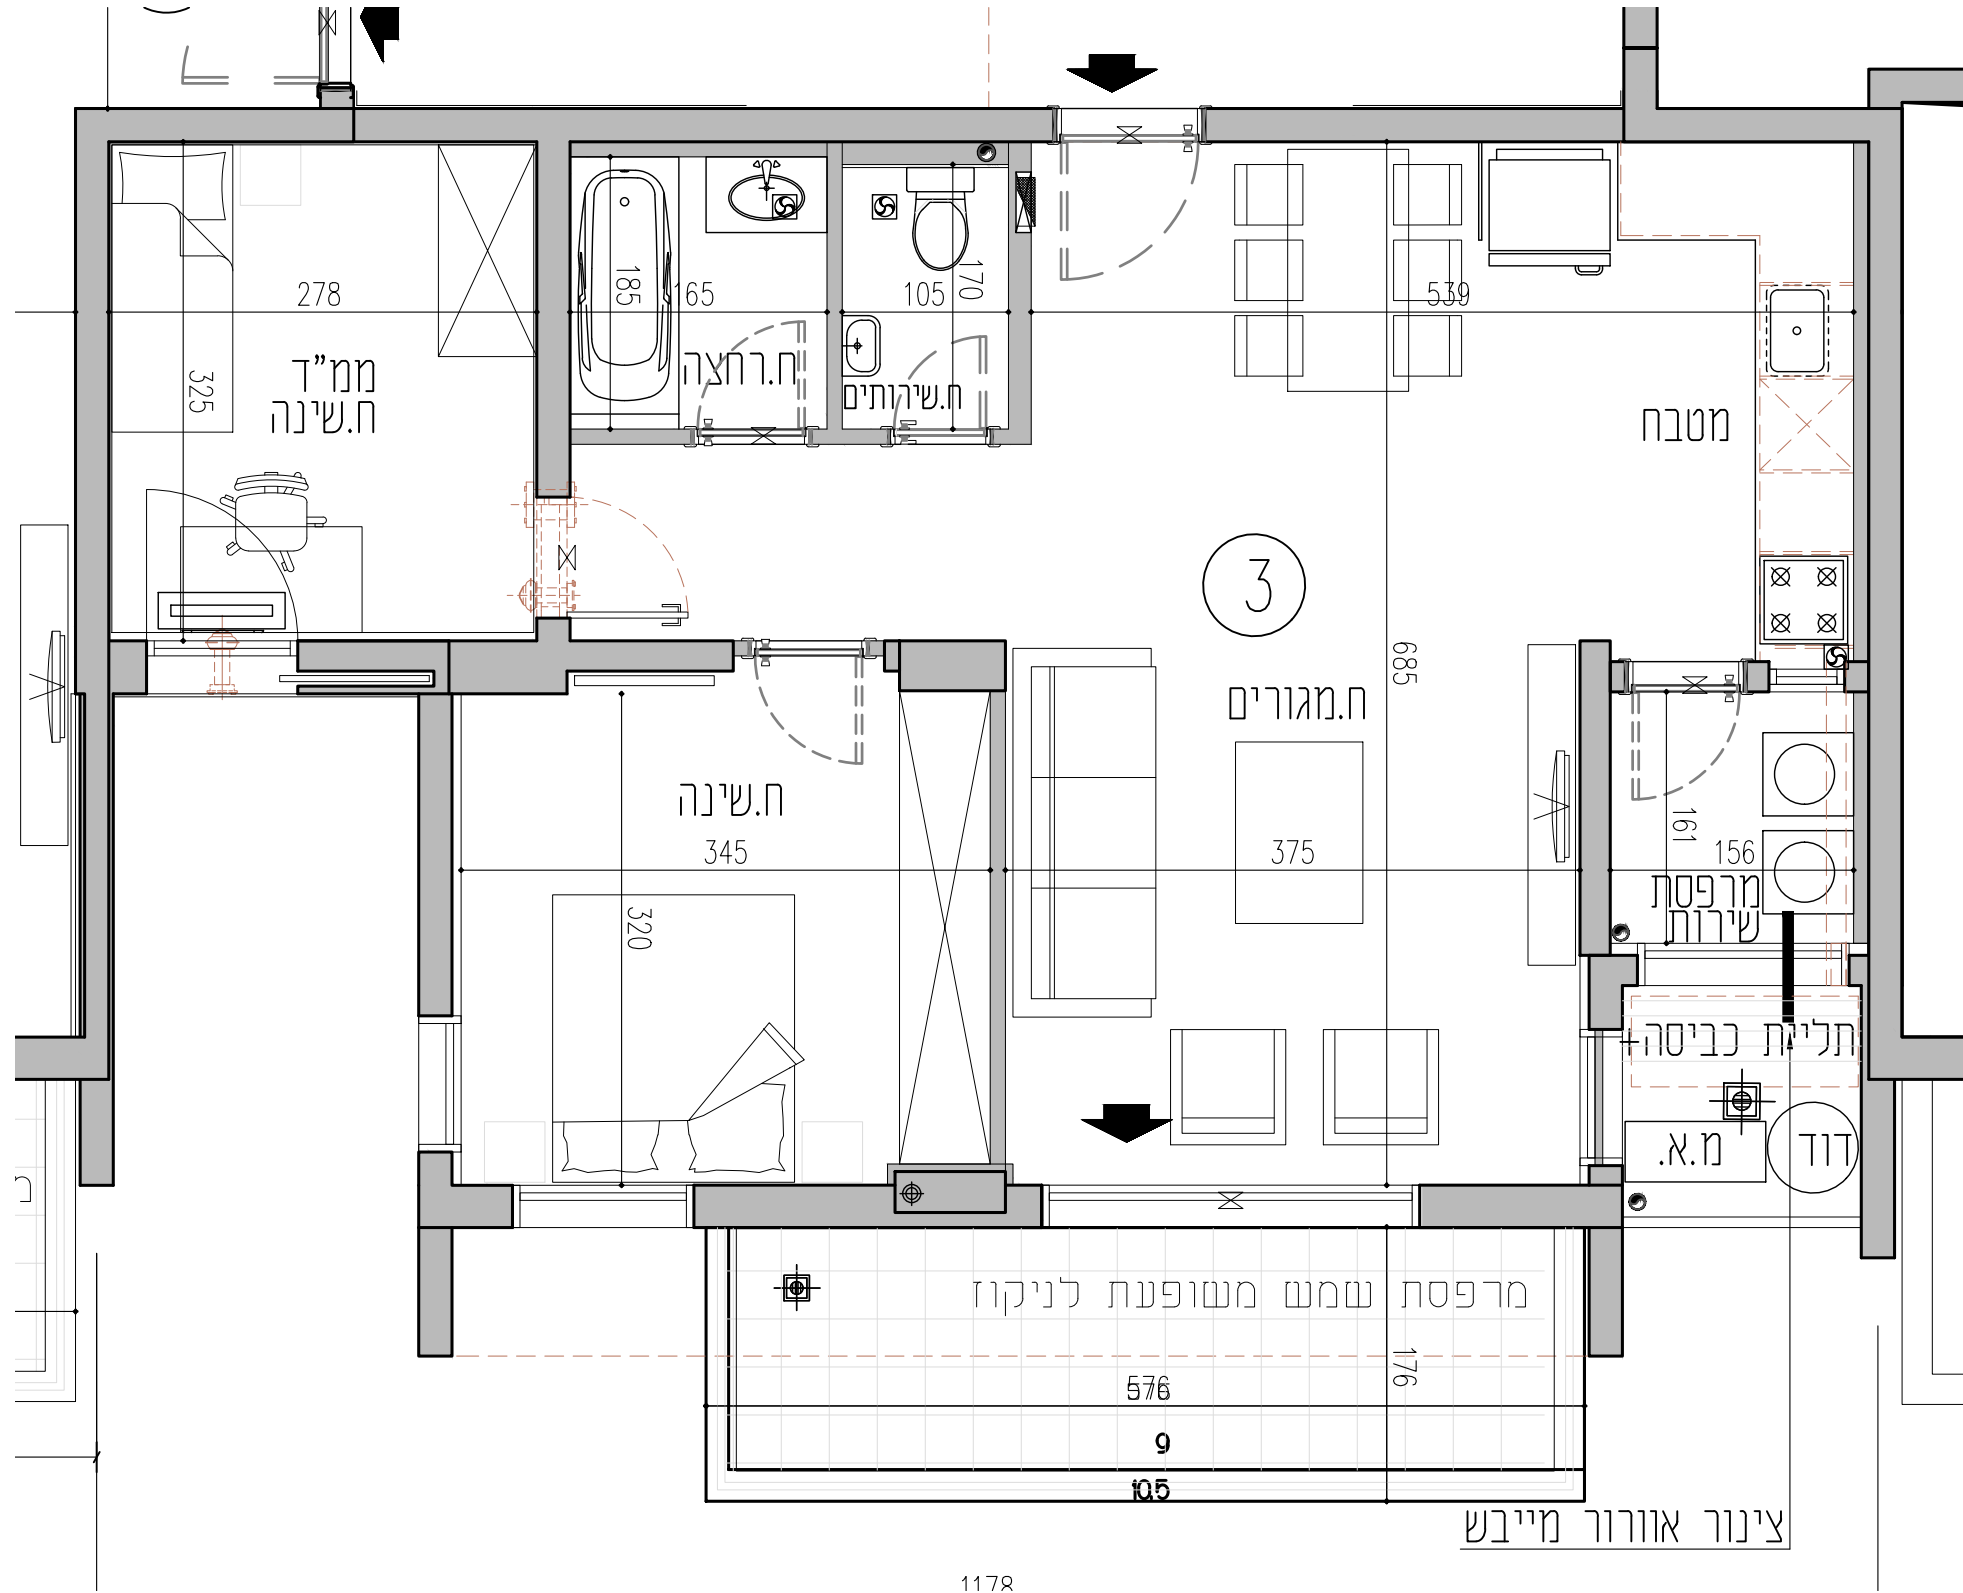

חתימת הרוכשים
חתימת בחברה
תאריך