


עיר היין
מתחם 128
אשקלון


בניין A 14 קומות
קומה 2
דירה מס' 4

תאריך עדכון 18.04.21
קנ"מ - 1:50
גודל דף - 3A

קומה	2
מס' דירה	4
כמות חדרים	4
שטח מרפסת	12.23
מתוכה מרפסת מקורן	12.23

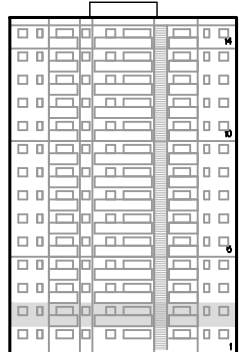

חתך סכמה דירות

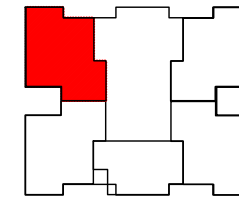


סכימת קומה

ותכנו שנויים והתאמות בהתאם
לדרישות הרשיות ואילוצי התכנון

ראה רשימת הערות כלליות ומקרא בתחילת
חברת זאת

מסמכים:	
מקום מחונקן למקרר	קיר בטון
מקום מחונקן לכיורים	קיר בלוקים / פויס / גבס / אוויר
מקום מחונקן לכסות כביסה/מייבש	שטח משותף
קולט שמש	מספח מרוצף
דוד חשמלי	חצר מעל תיון משותף
לוח חשמל ידתי	חצר מעל קרקע
צינור אוורודו בסמך	שוחות ניקיון
מסבכת סניף	ניקיון
מסבכת סניף	קולטן
מחלה כביסה	וונפה
הפרש מפליסים	

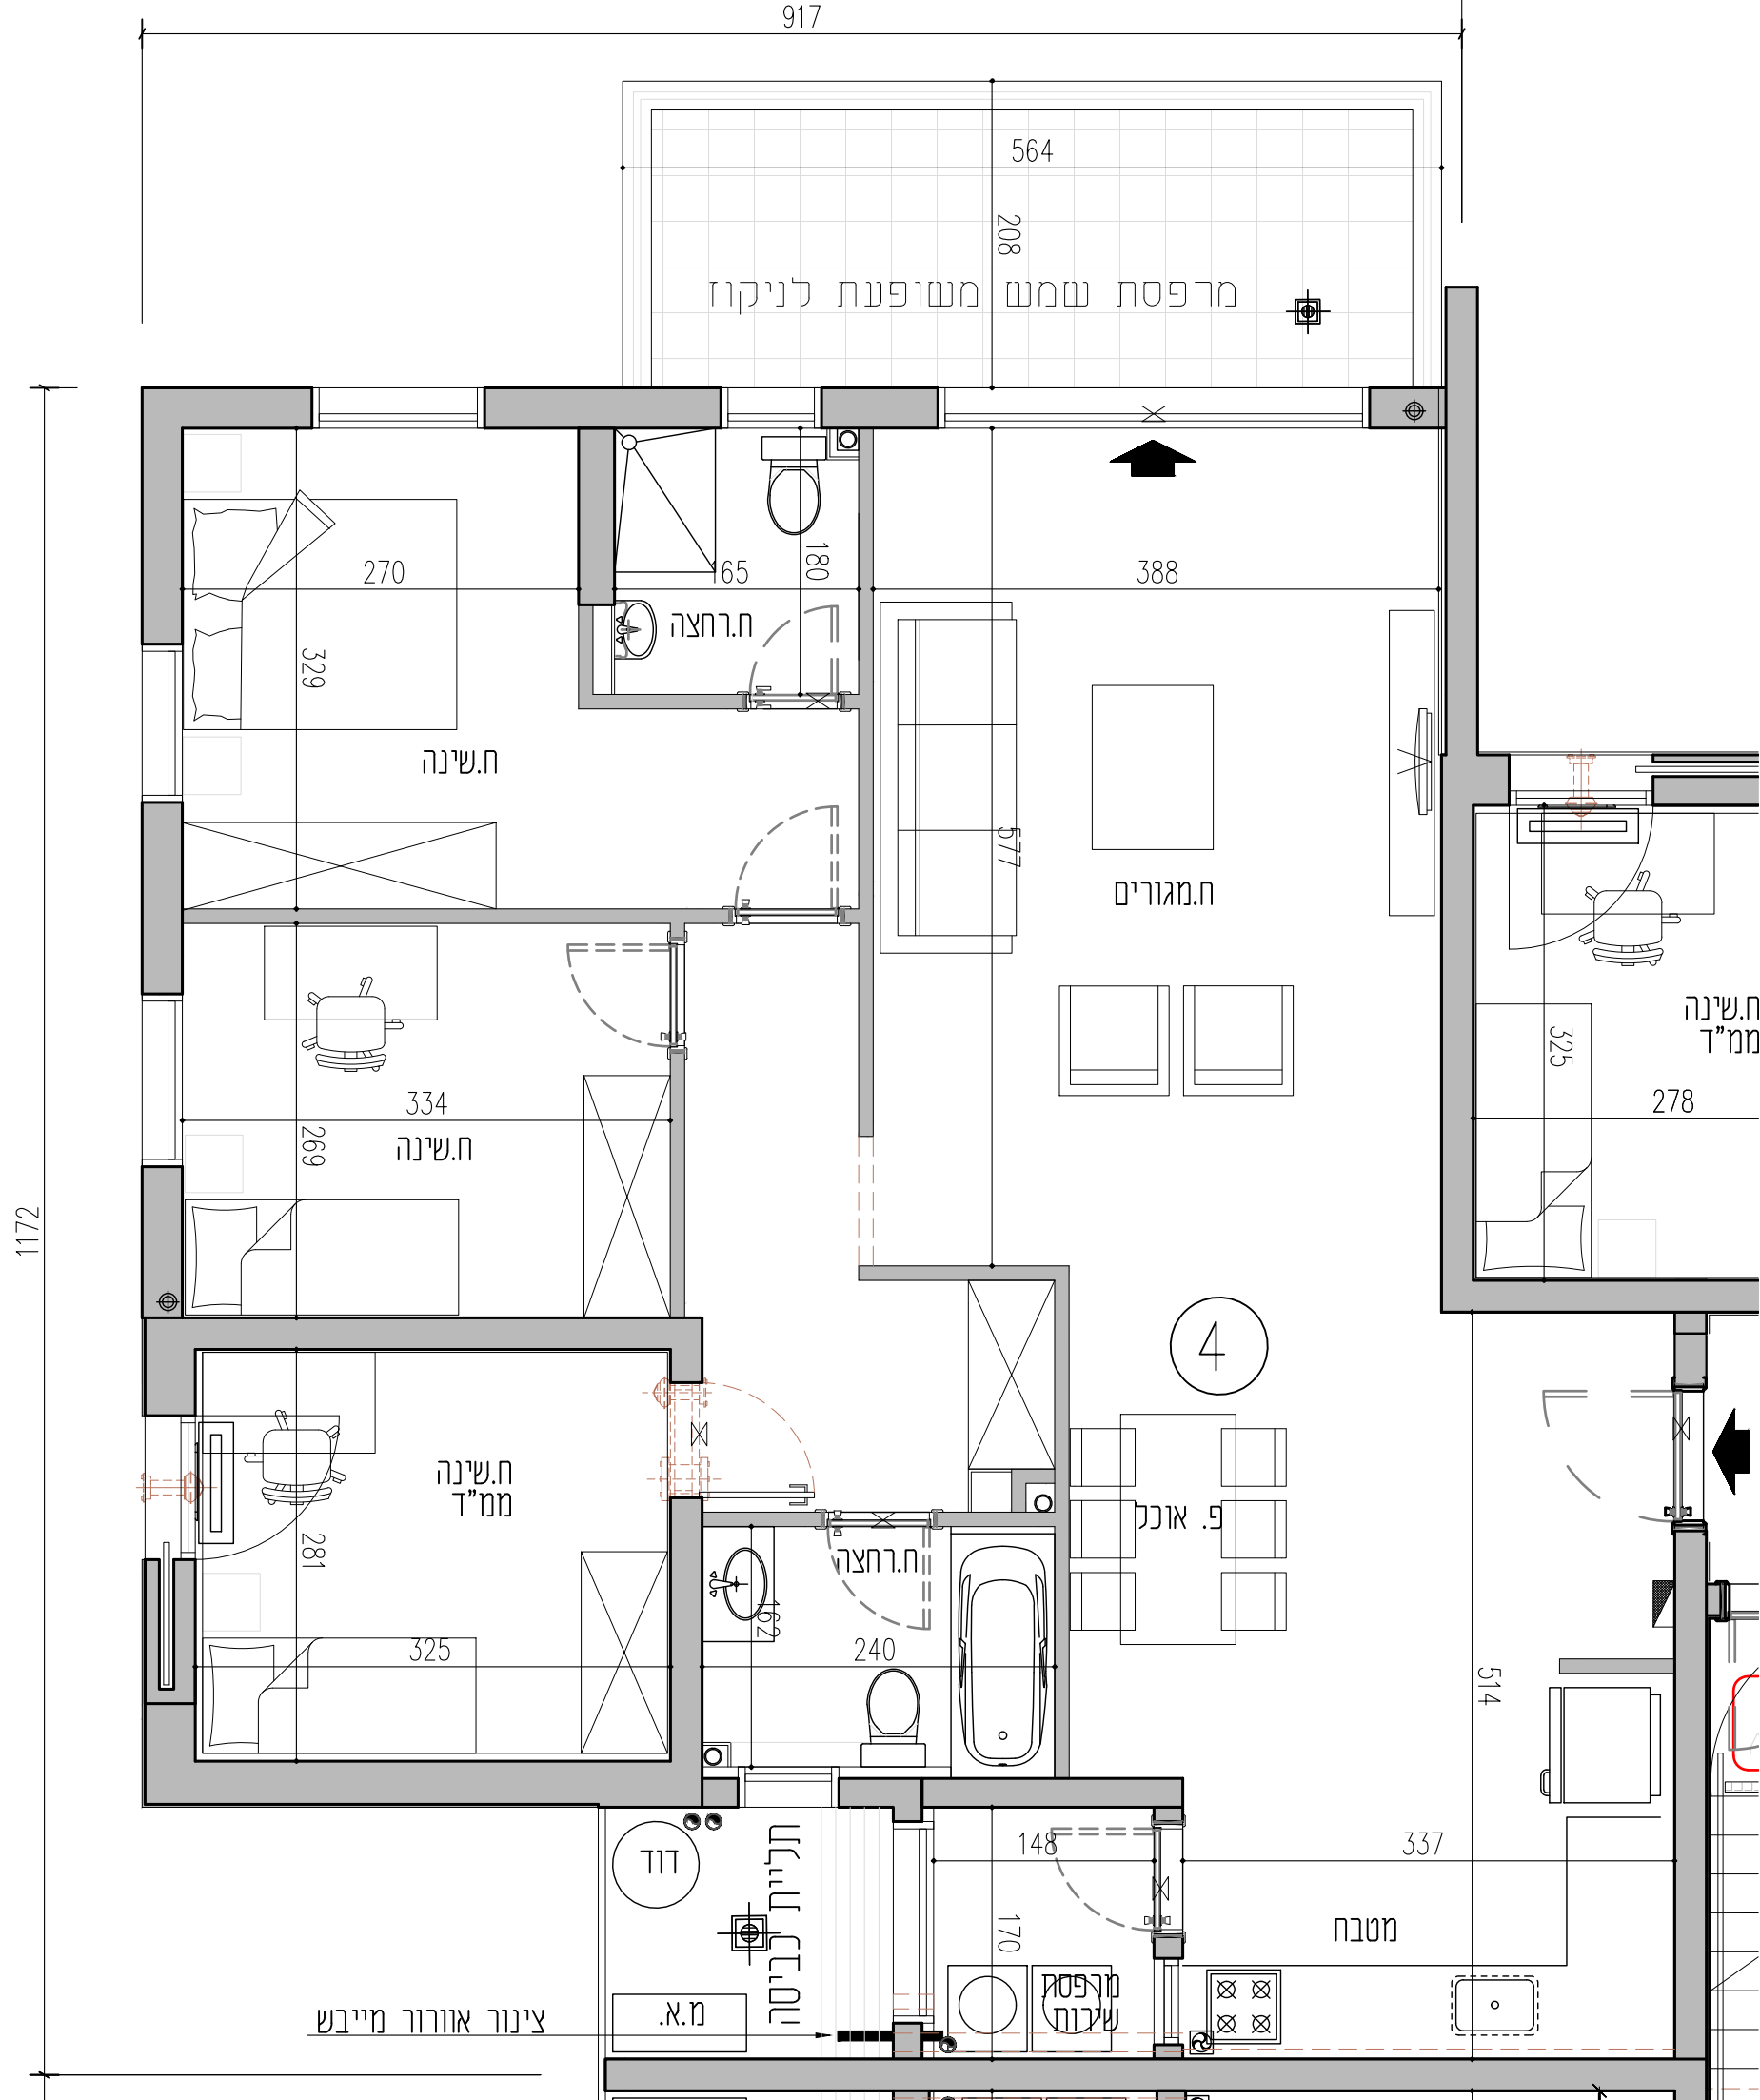

חתימת הרשמים
חתימת בחברה
תאריך