


עיר היין
מתחם 128
אשקלון

בניין A 14 קומות
קומות 6,5,4,3
דירה מס' 6.12.18.24


תאריך עדכון 10.11.20
קנ"מ - 1:50
גודל דף - 3A

קומה 6,5,4,3
מס' דירה 24,18,12,6

כמות חדרים 4
שטח מרפסת 12.23
מחנה מרפסת מקור 12.23

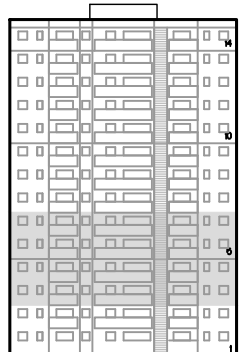

חתך סכמה דירות

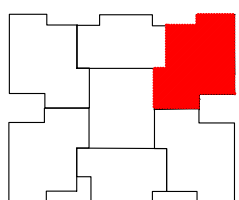


סכימת קומה

תכנון שניוני והתאמות בהתאם לדרישות הרשיות ואילוצי התכנון

ראה רשימת הערות כלליות ומקרא בתחילת חוברת זאת

מסמכים	
	מקום מחונק לסקר
	מקום מחונק לכריים
	מקום מחונק / קיר בלוקים / פומים / גבס אחד / משוח משותף
	מקום מחונק לכסות כביסה/מייבש
	קולס שטח
	מסמך מרוצף
	חצר מעל תינו משותף
	דוד חשמלי
	חצר מעל קרקע
	כוח חשמל דירתי
	שוחות ניקוז
	כניסה לדירוד/מרפסת
	צנור איורוד במסדר
	ניקוז
	קולס
	ווסה

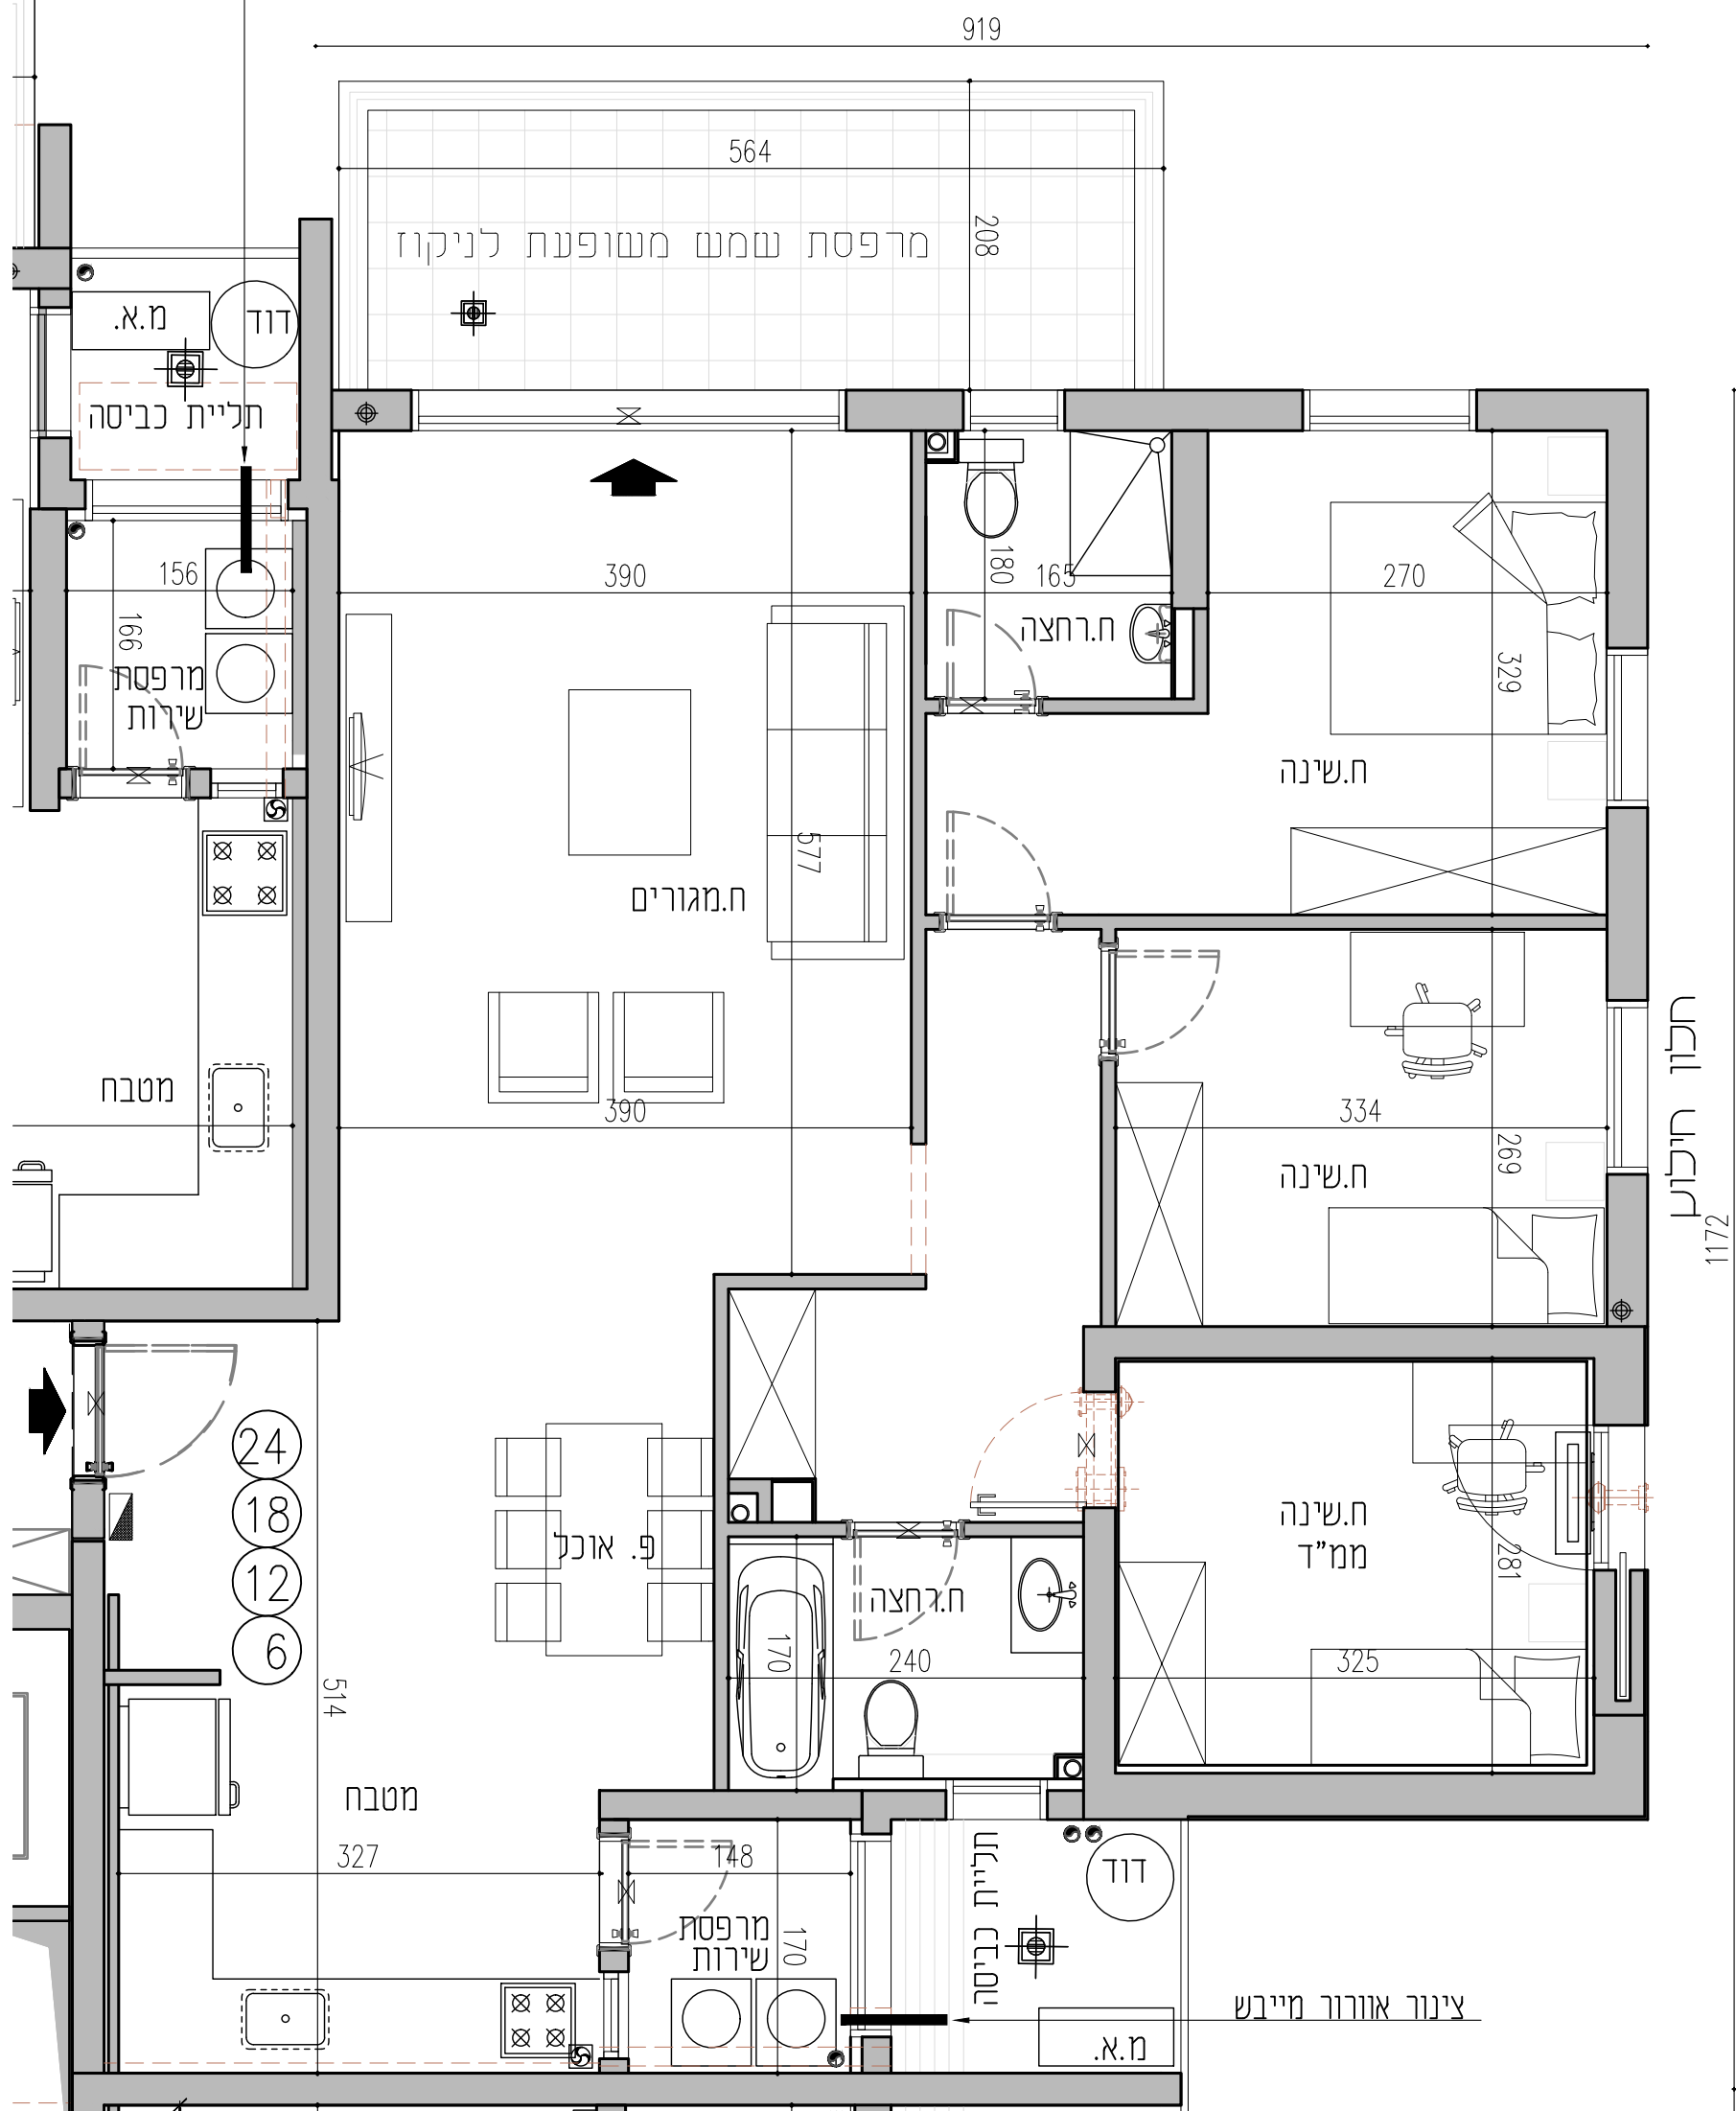

חתימת הרשמים
חתימת בחברה
תאריך