


עיר היין
מתחם 128
אשקלון

בניין B 14 קומות
קומה 6,5,4,3,2
דירה מס' 31,25,19,13,7


תאריך עדכון: 10.11.20
קב"מ - 1:50
גודל דף - 3A

קומה: 6,5,4,3,2
מס' דירה: 31,25,19,13,7

כמות חדרים: 3
שטח מרפסת: 10.51 | מתוכה מרפסת מקורה: 10.51

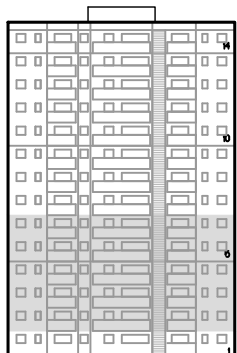

חתך סכמה דירות

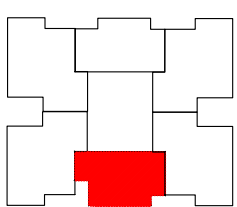


סכימת קומה

יתכנו שינויים והתאמות בהתאם לדרישות הרשיות ואילוצי התכנון

ראה רשימת הערות כלליות ומקרא בחילת חברת זאת

מקרא:	
	מקום מחונקן למקרר
	מקום מחונקן לכינים
	מקום מחונקן / נבט / אור / שטח משותף
	מקום מחונקן לכניסת כביסה/מייבש
	קולט שמש
	מספח מרצוף
	וצר מעל תעון משותף
	וצר מעל קרקע
	לוח חשמל דירתי
	שורת ניקוז
	כניסה כדיר/מרפסת
	צינור אורזור במסדר
	ניקוז
	קולט
	מחנה כביסה
	הפרש מפלסים

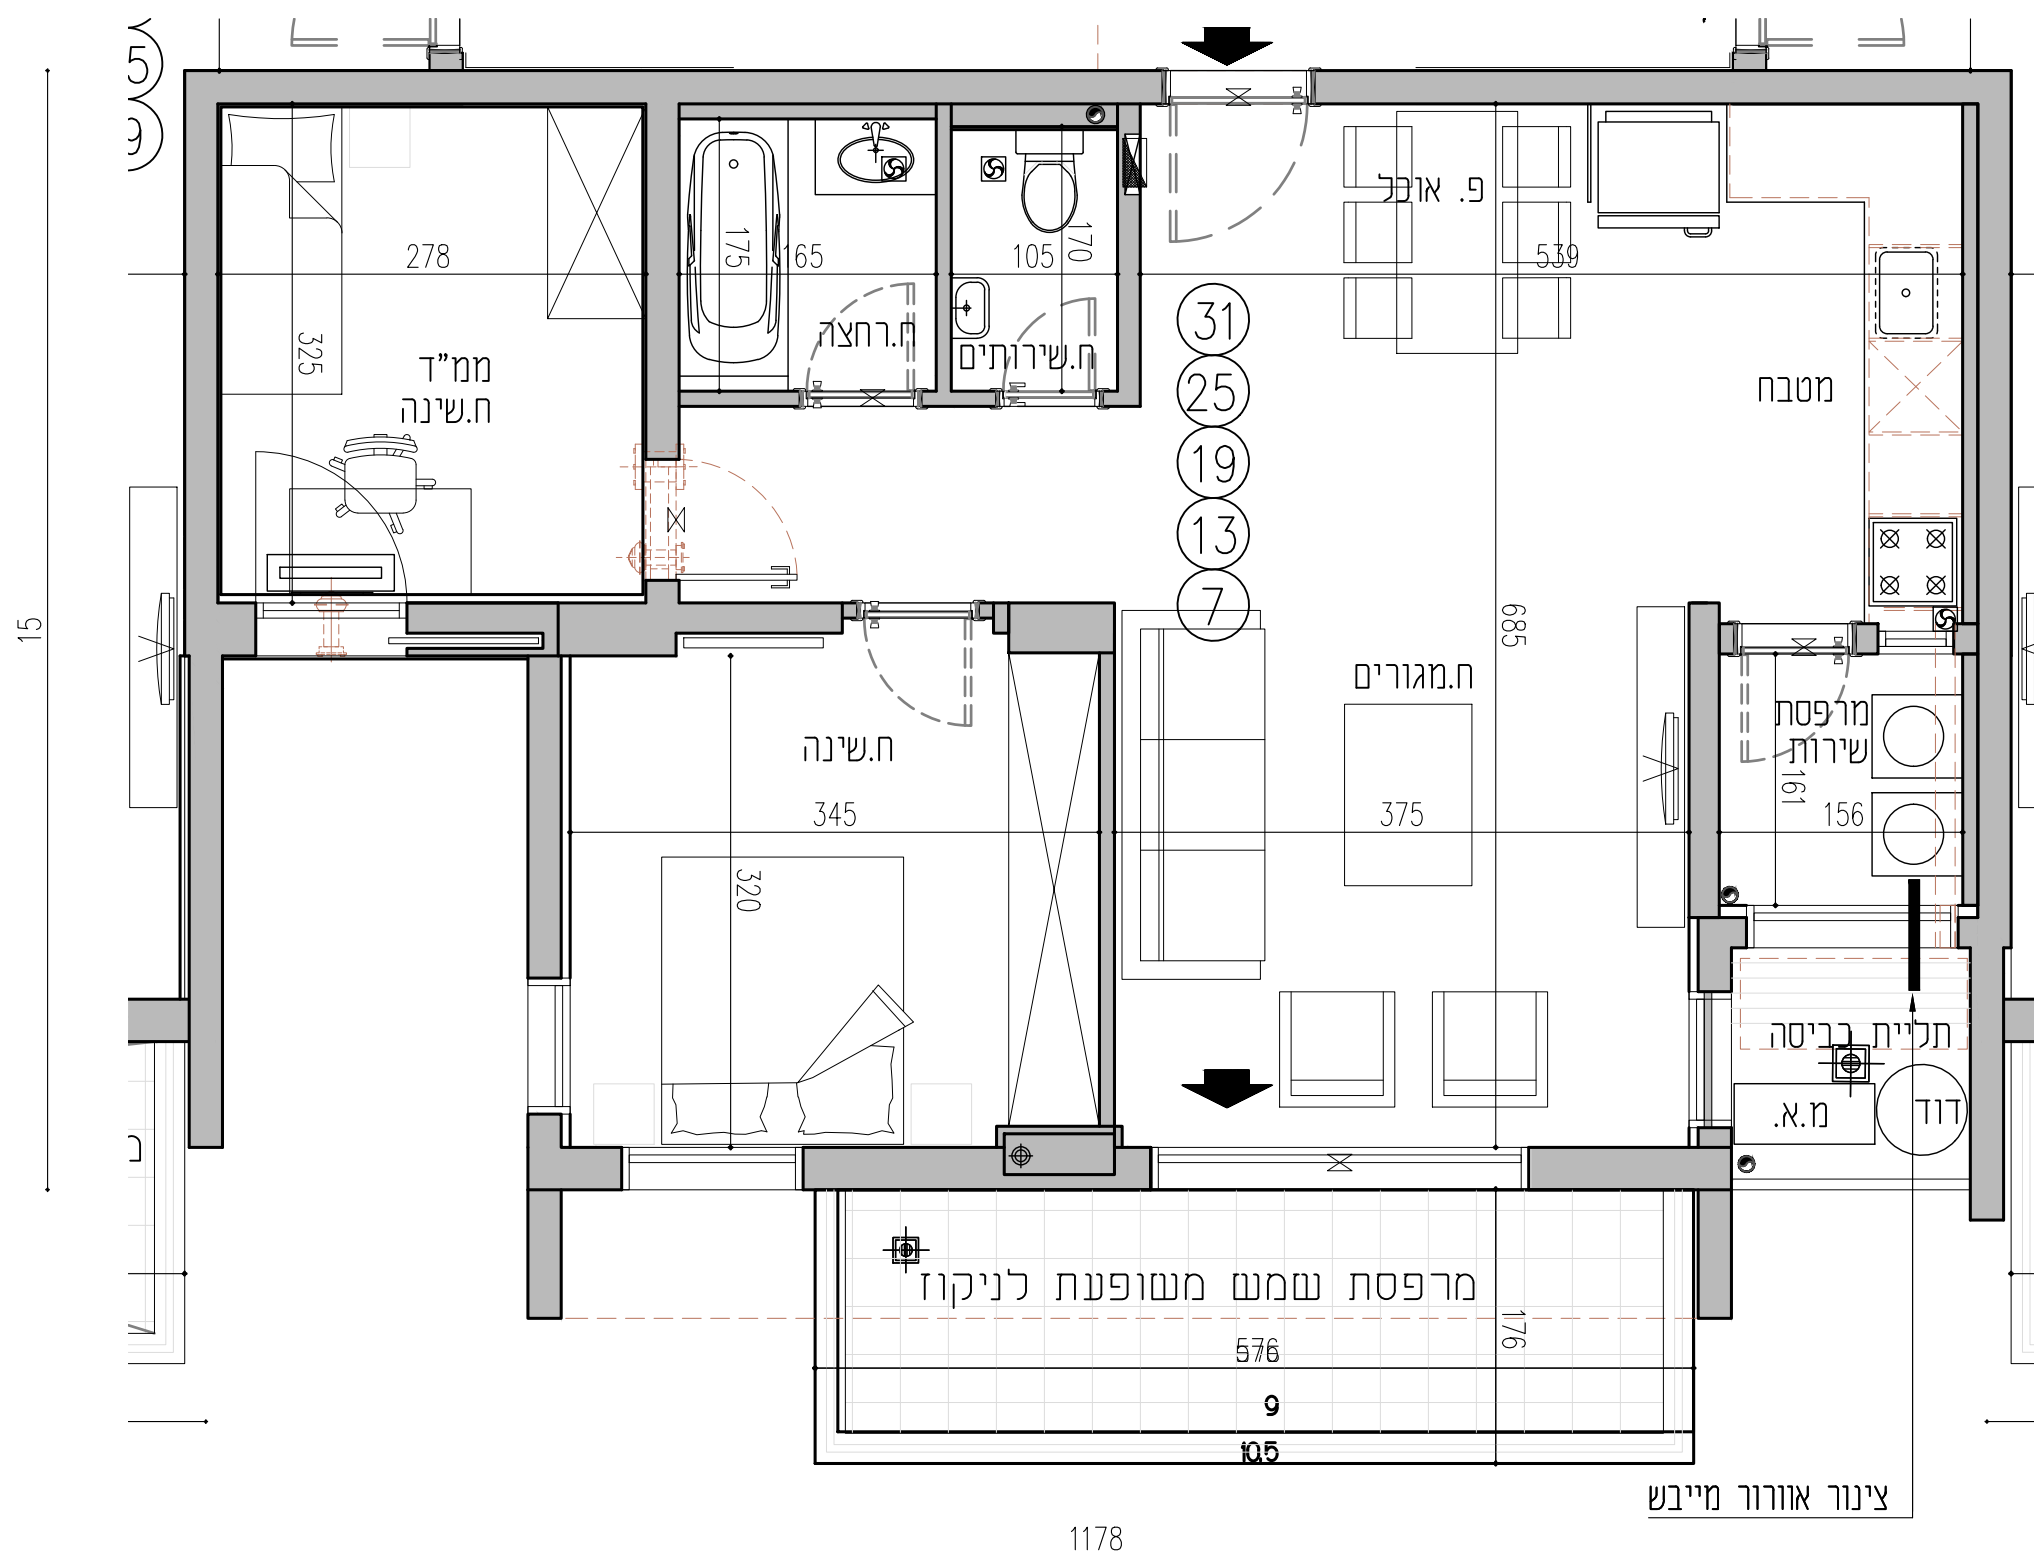

חתימת הרוכשים
חתימת בחברה
תאריך