
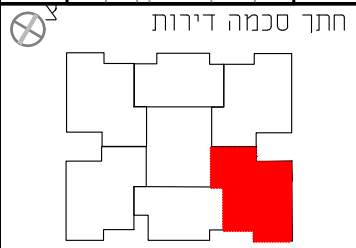


עיר היין
מתחם 128
אשקלון

בניין B 14 קומות
קומה 6,5,4,3,2
דירה מס' 29,23,17,11,5

| | |
|------------------|---------------|
| תאריך עדכון | 10.11.20 |
| קב"מ - ק"מ | 1:50 |
| גודל דף | 3A - דף |
| קומה | 6,5,4,3,2 |
| מס' דירה | 5.11.17.23.29 |
| כמות חדרים | 4 |
| שטח מרפסת | 12.23 |
| מחנה מרפסת מקורה | 12.23 |

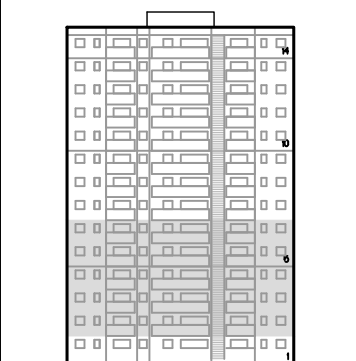


סכימת קומה

תכנון שניוני והתאמות בהתאם לדרישת הרשיות ואילוצי התכנון

ראה רשימת הערות כלליות ומקרא בתחילת חוברת זאת

| | |
|---------------------------------------|----------------------------|
| מקום מתוכנן למקרר | מקרר |
| מקום מתוכנן לכביש | קיר בשר |
| מקום מתוכנן לכביש / מכונת כביסה/מייבש | קיר בלוקים פומיס / גבס אחד |
| מקום מתוכנן לקול שטח | גשם משותף |
| מקום מתוכנן לקול שטח | מספח מרוצף |
| דוד חשמלי | חצר מעל תנין משותף |
| דוד חשמלי | חצר מעל קרקע |
| שוחות ניקוז | שוחות ניקוז |
| כניסה לדירה/מרפסת | כניסה לדירה/מרפסת |
| ניקוז | ניקוז |
| קולט | קולט |
| הפרש מפריטים | הפרש מפריטים |

חתימת הרשמים
חתימת בחברה
תאריך

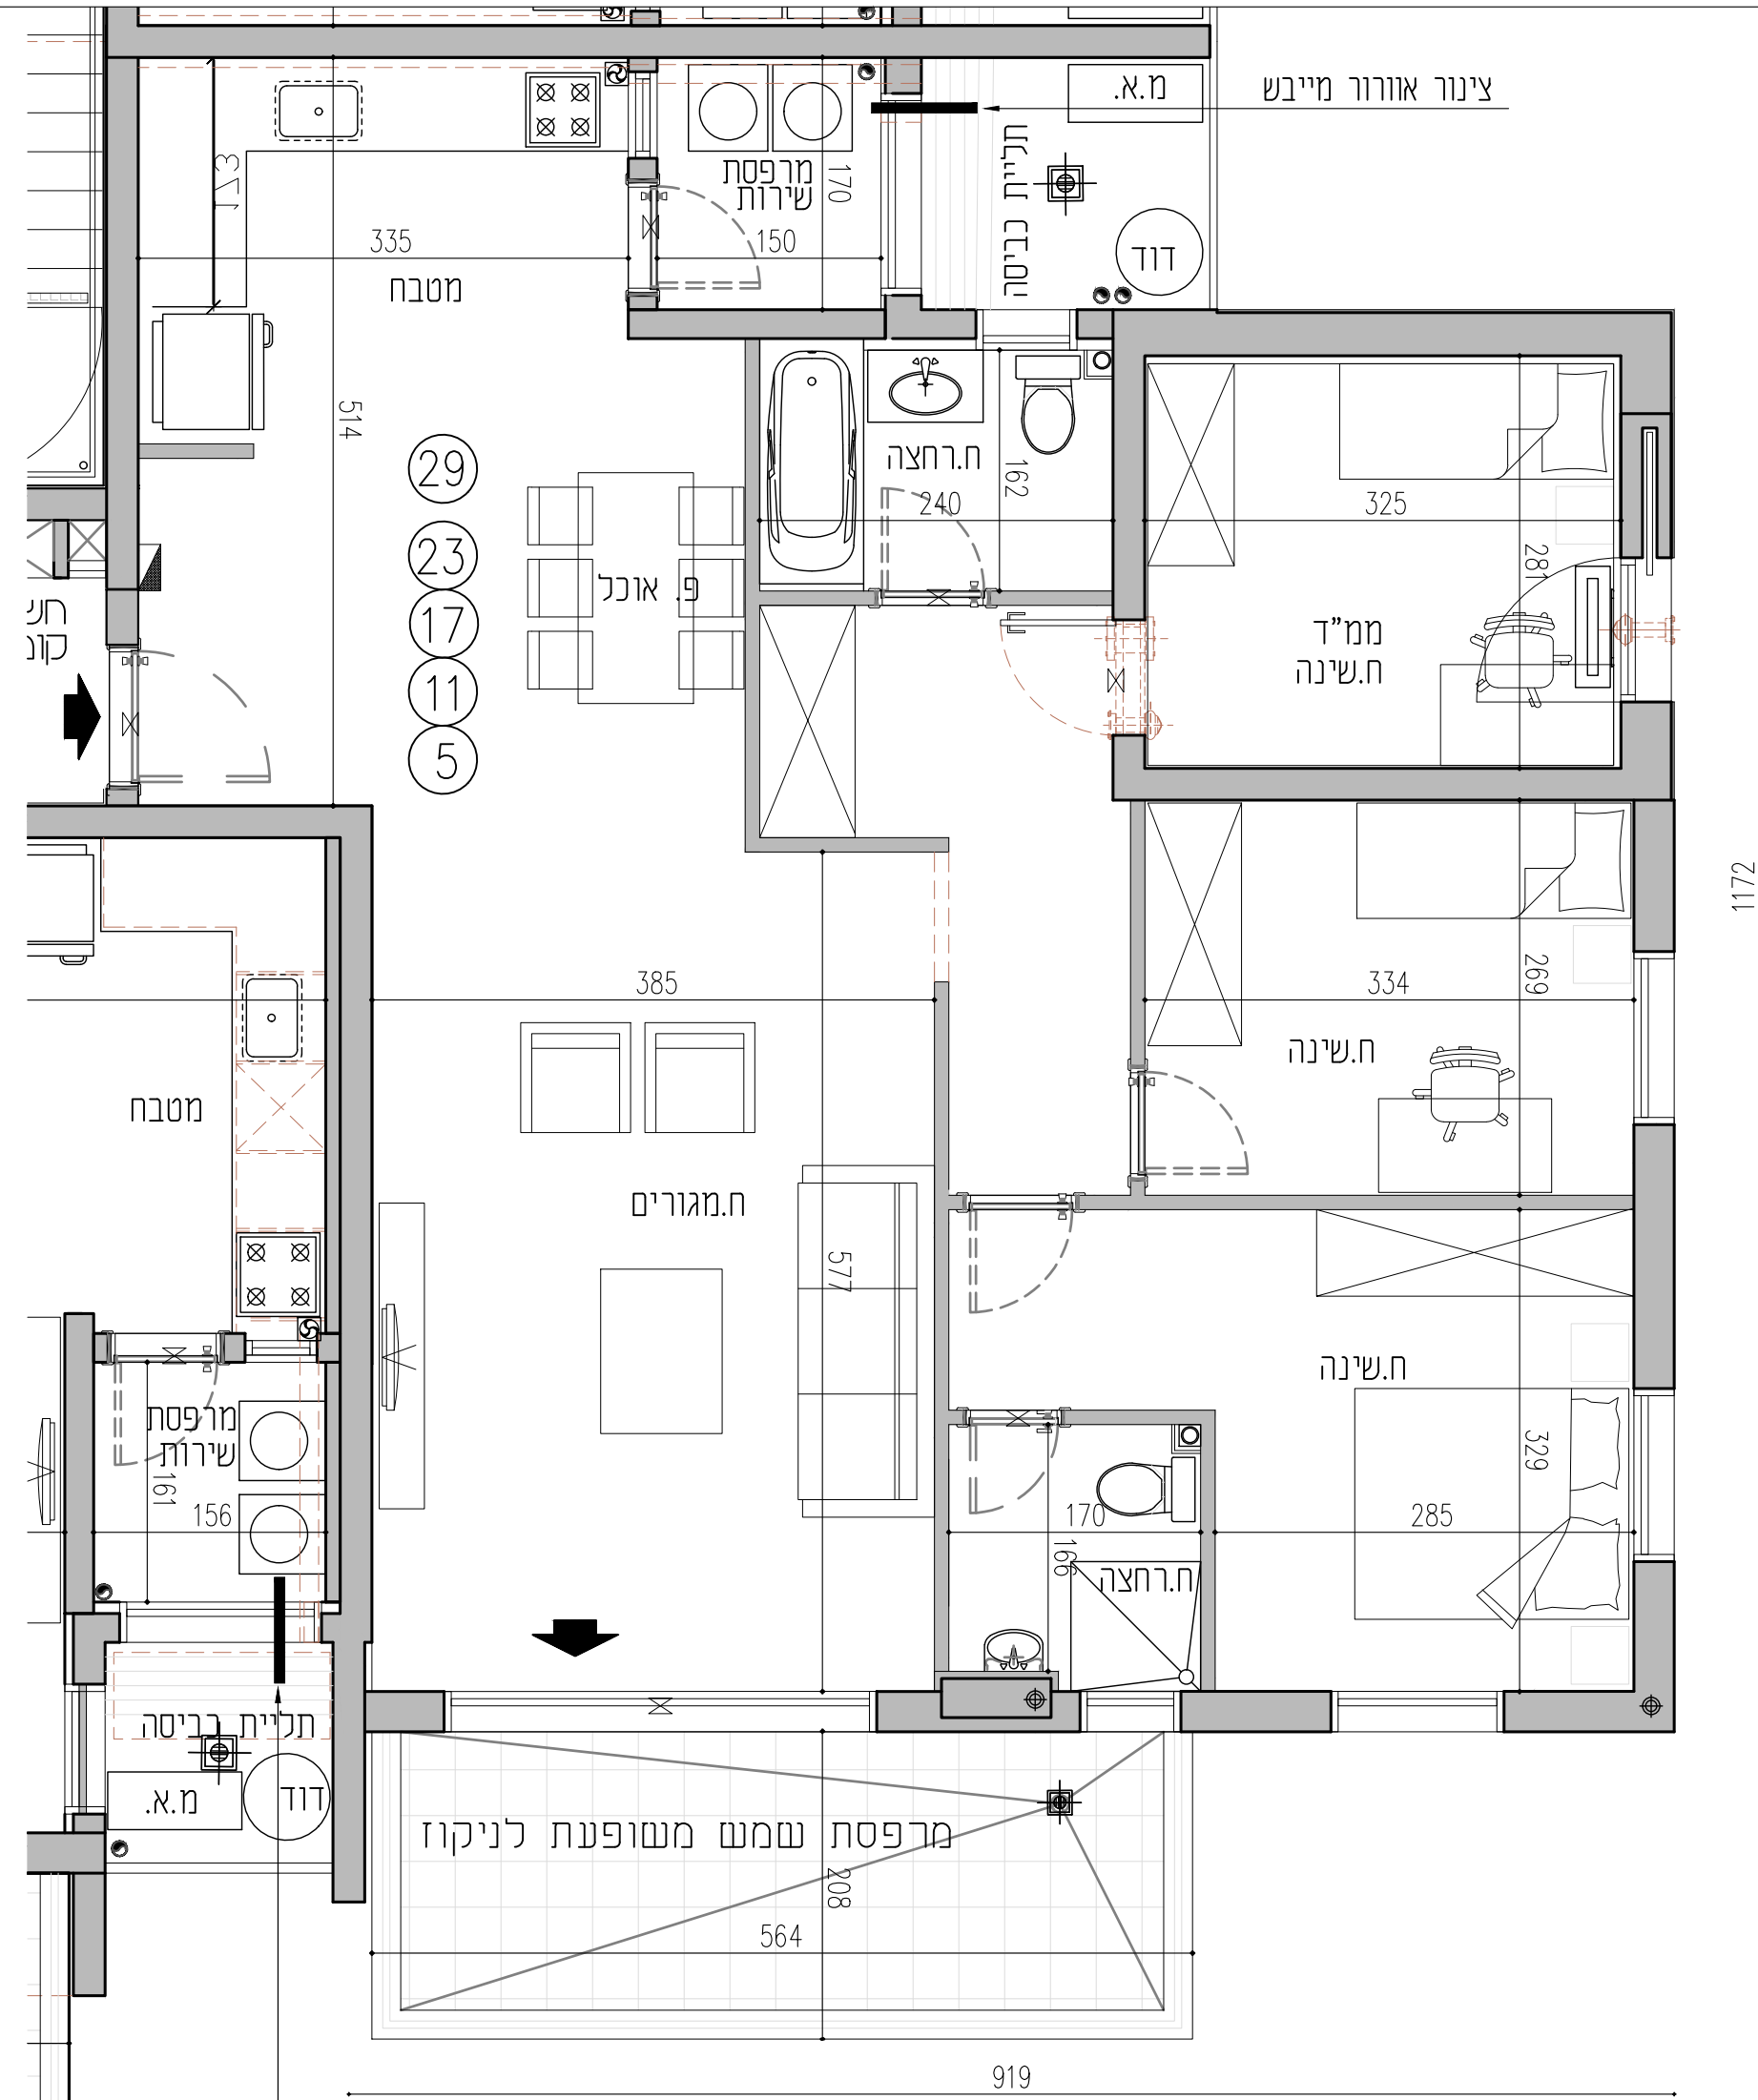

1172

919