



עיר היין
מתחם 128
אשקלון

בניין B 14 קומות
קומה 6,5,4,3,2
דירה מס' 32,26,20,14,8

| | |
|------------------|---------------|
| תאריך עדכון | 10.11.20 |
| קני"מ - | 1:50 |
| גודל דף - | 3A |
| קומה | 6,5,4,3,2 |
| מס' דירה | 32,26,20,14,8 |
| כמות חדרים | 4 |
| שטח מרפסת | 12.23 |
| מחנה מרפסת מקורה | 12.23 |

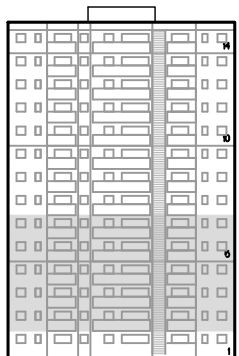

חתך סכמה דירות

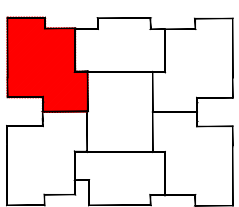


טכניקת קומה

יתכנו שינויים והתאמות בהתאם לדרישות הרשיות ואילוצי התכנון

ראה רשימת הערות כלליות ומקרא בחינת חברת זאת

| | | | | | | | | | | | | |
|-------------------|--------------------------------|-------------------------|--------------------|------------|--------------------|--------------------|----------------|----------------|------------|-------|-------|-------|
| מקום מחונקן למקרר | מקום מחונקן לכבישים | מקום מחונקן לכביש/מייבש | מקום מחונקן למייבש | קולט שמש | מספר מרוצף | צנרת מעל תערו משהו | צנרת מעל קרקע | נוח חשמל דירתי | שורת ניקוז | ניקוז | קולט | וונפה |
| | | | | | | | | | | | | |
| קיר בטון | קיר בלוקים / פוסיס / גבס / אחר | מספר משהו | קולט שמש | מספר מרוצף | צנרת מעל תערו משהו | צנרת מעל קרקע | נוח חשמל דירתי | שורת ניקוז | ניקוז | קולט | וונפה | |

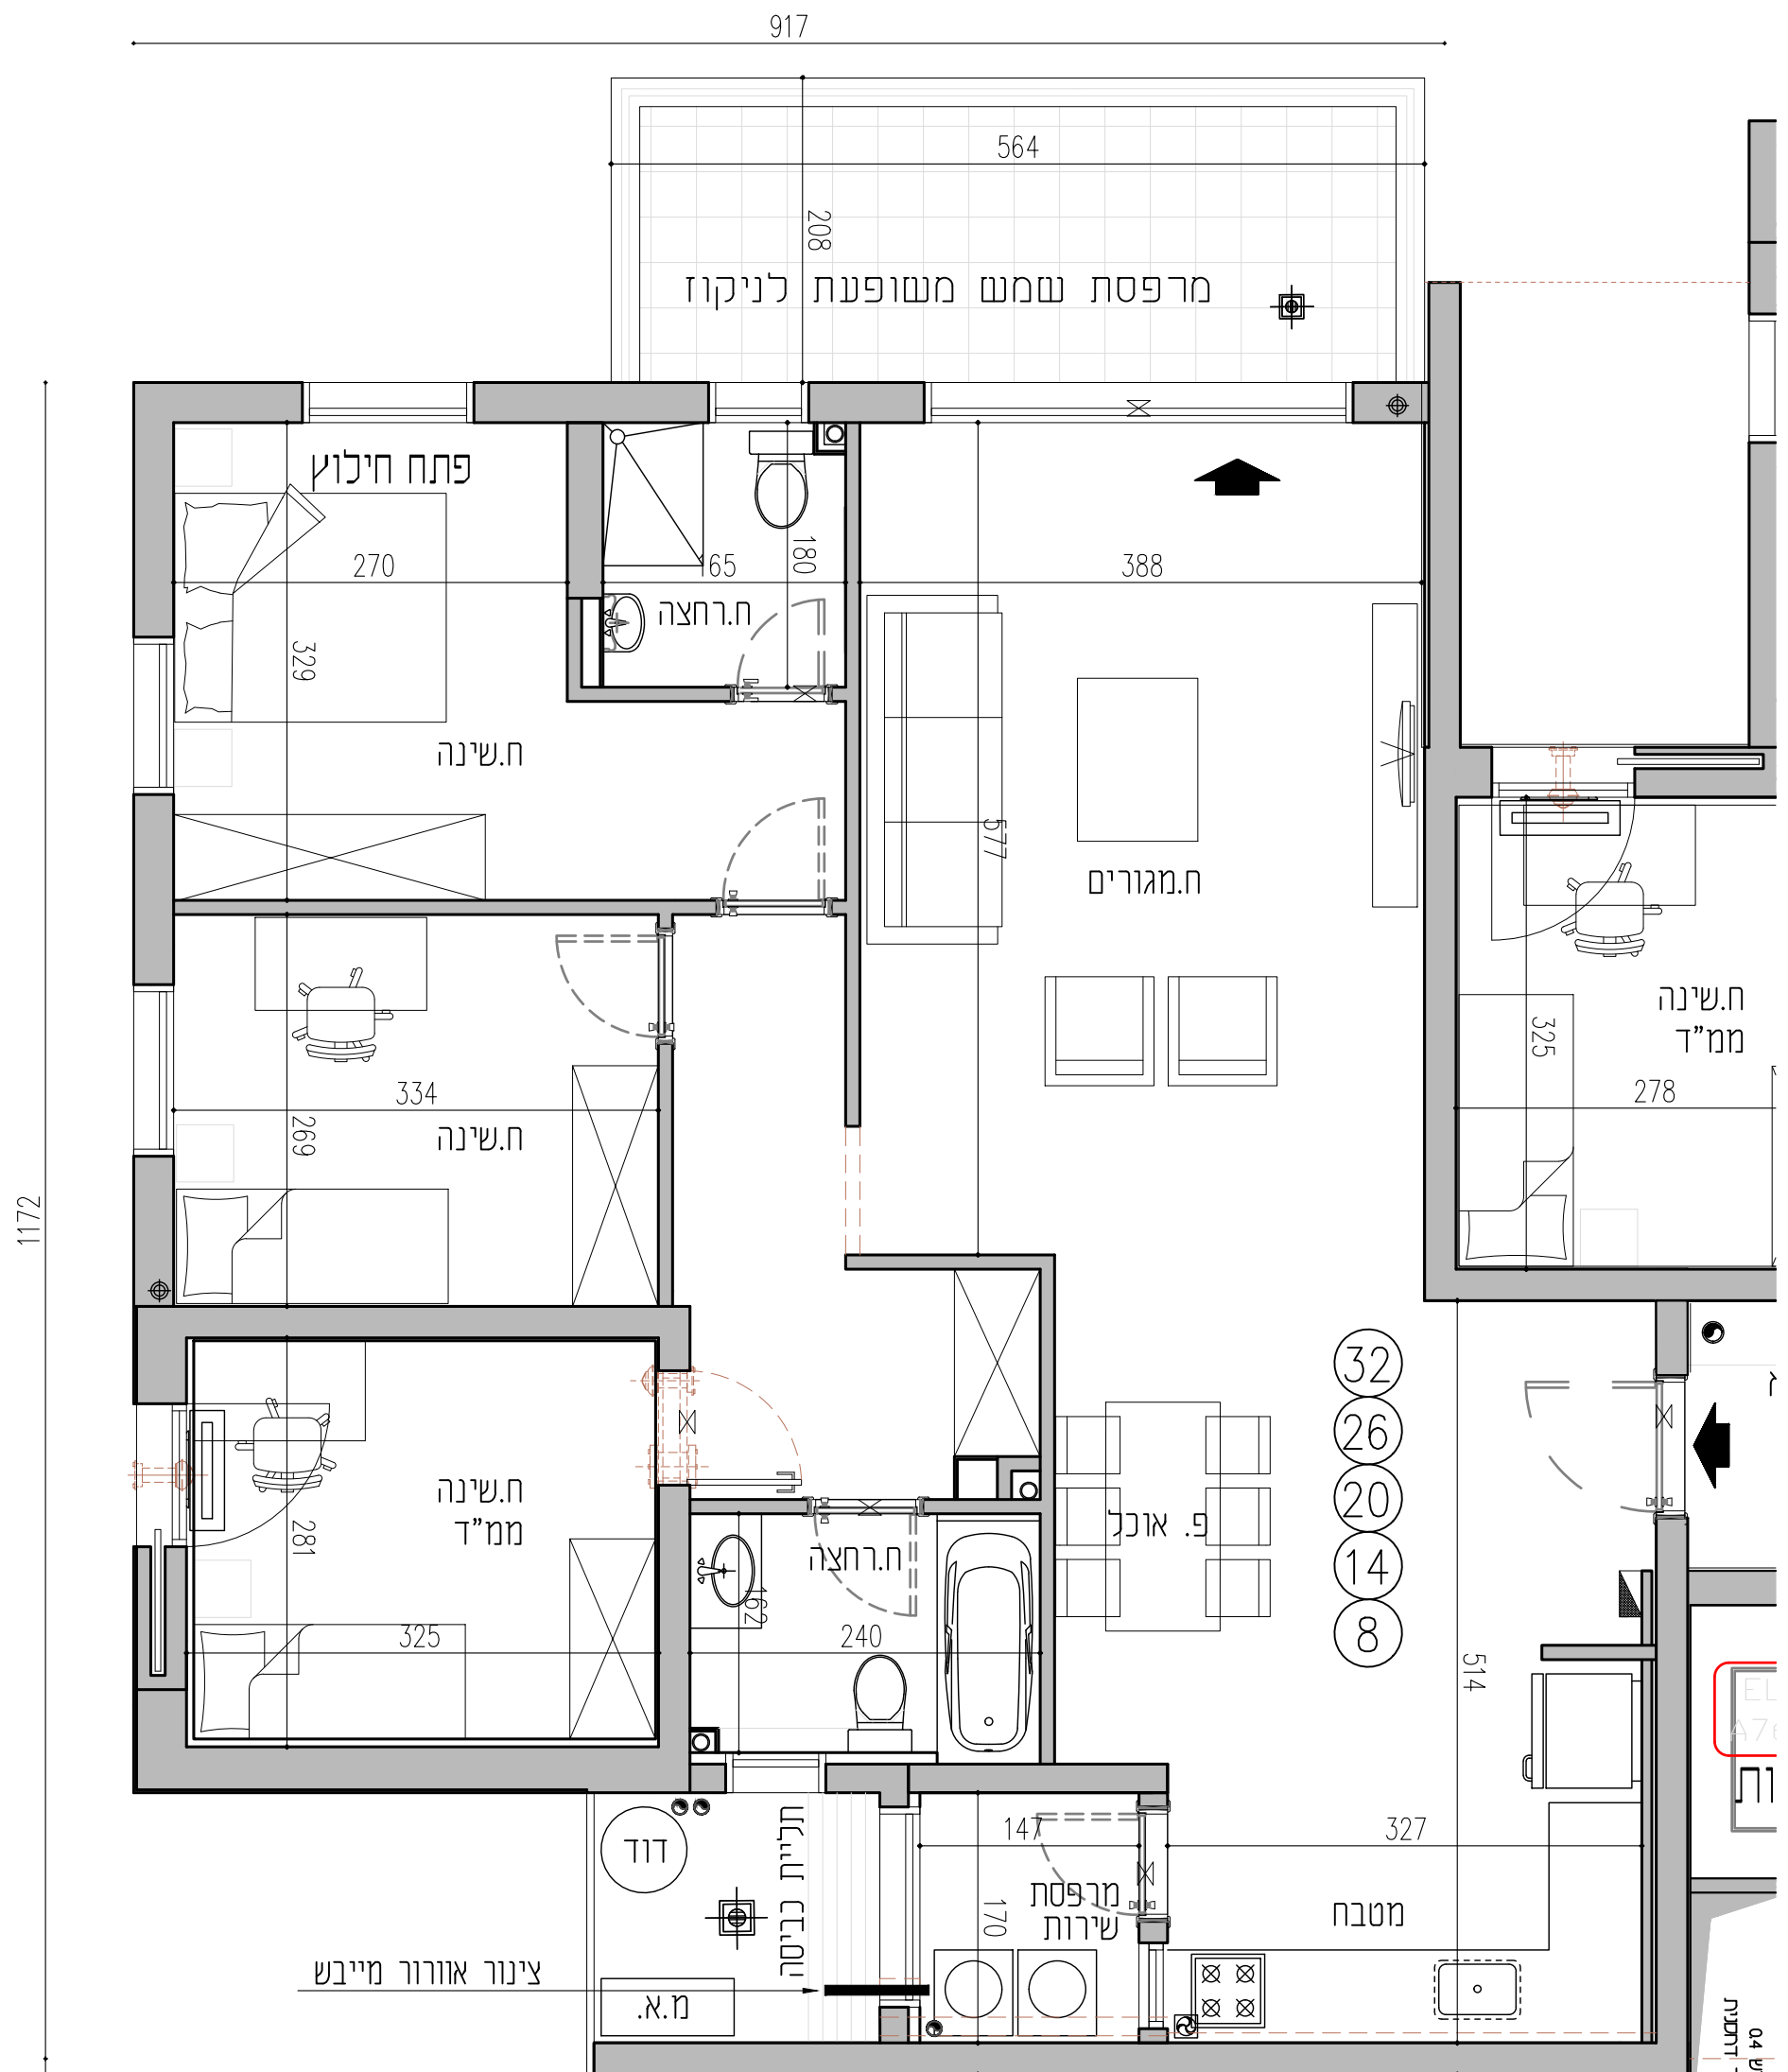

חתימת הרוכשים
חתימת בחברה
תאריך

04
רשימת