
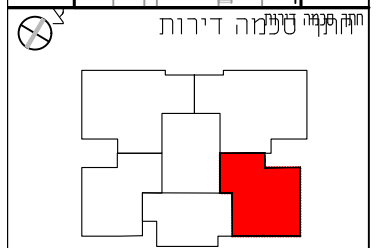


עיר היין
מתחם 128
אשקלון

בניין B 14 קומות
קומה 8,9,10,11,12,13
דירה מס' 65,60,55,50,45,40

10.11.20	תאריך עדכון
1:50	קני"מ - 1:50
3A - דף	גודל דף
13,12,11,10,9,8	קומה
65,60,55,50,45,40	מס' דירה
4	כמות חדרים
12.59	שטח מרפסת
12.59	מחנה מרפסת מקורה

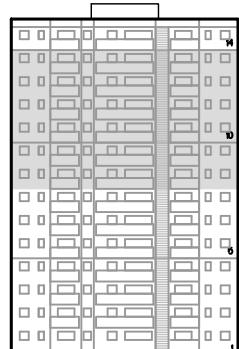


תוכנית קומה

לתכנון שניונים והתאמות בהתאם
כדיישות הרשיות ואילוצי התכנון

ראו רשימת הערות כלליות ומקרא בתחילת
חוברת זאת

מקום מתוכנן לסקר	מקום מתוכנן לכביים	מקום מתוכנן לכביים / נכס / אוי	מקום מתוכנן לכביים בכיסו/מי"בש	קולס שטח	קיר כבש	קיר בריקום / פסיס	שטח משותף	שטח ח.ר.ר.ר.	דוד חשמלי	חצר מעל תעין משותף	חצר מעל קרקע	שטח ניקו	כניסה לדירה/מרפסת	ניקו	קולס	וונפה
[Symbol]	[Symbol]	[Symbol]	[Symbol]	[Symbol]	[Symbol]	[Symbol]	[Symbol]	[Symbol]	[Symbol]	[Symbol]	[Symbol]	[Symbol]	[Symbol]	[Symbol]	[Symbol]	[Symbol]

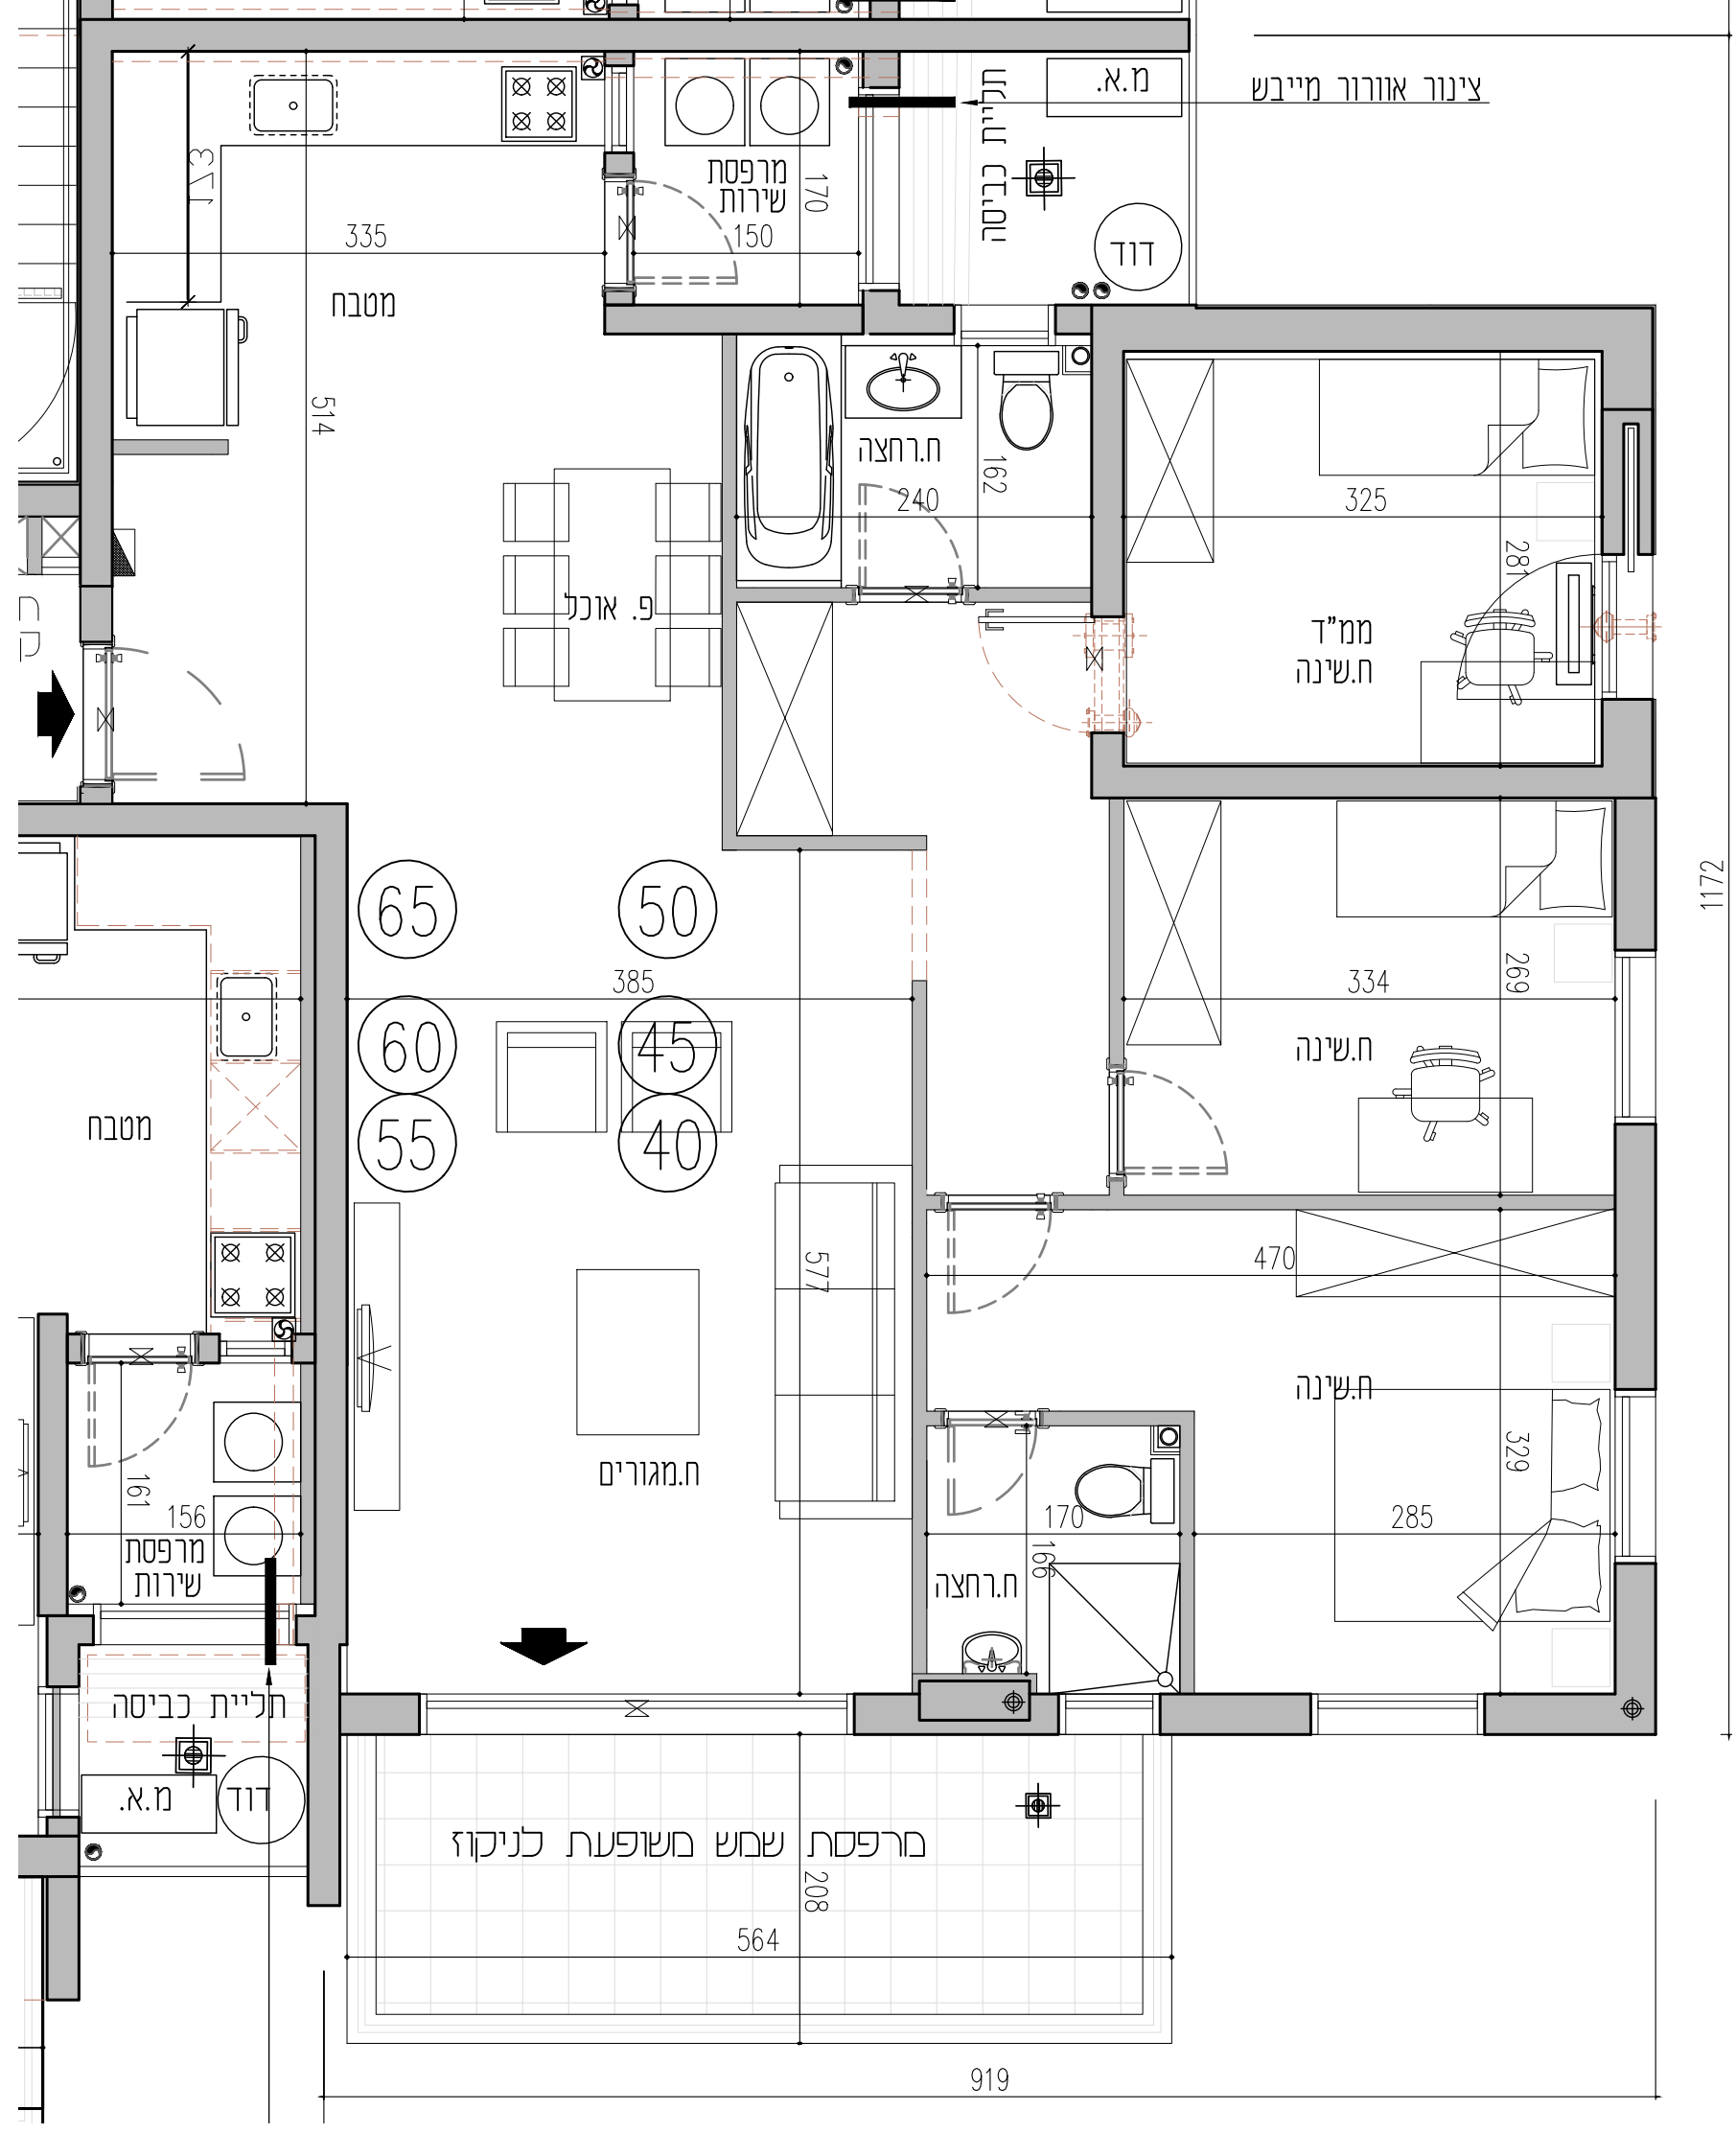

חתימת הרכשאים
חתימת בחברה
תאריך