
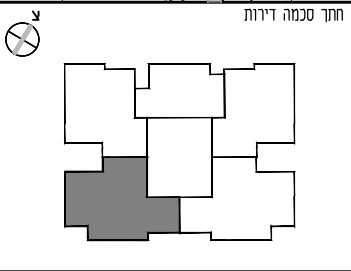


עיר היין
מתחם 130
אשקלון

בניין A 10 קומות
קומות 8,7,6,5,4,3,2
דירה מס' 21,16,11,6
36,31,26

20.04.21	תאריך עדכון
1:50 - קב"מ	קב"מ
3A - 97	גודל דף
8,7,6,5,4,3,2	קומה
6.11.16.21.26.31.36	מס' דירה
	שטח דירה
5	כמות חדרים
13.87	שטח מרפסת
	מתוכה מרפסת מקורה

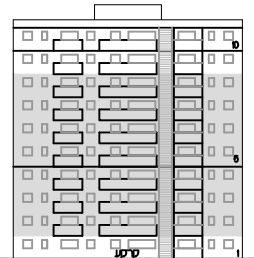


סימון קומה

תכנון שיניים והתאמות בהתאם לדרישות הרשויות ואילוצי התכנון

ראו דשימת הערות כלליות ומקרא בתחילת חוברת זאת

מקרא:

	מקום מחונן כמקור		קיר בטון
	מקום מחונן לכריים		קיר בלוקים/פויסי / גבס/אור
	מקום מחונן לכסונת כביסה/מיכש		שטח משוחף
	קולט שמש		משפת מרצף
	דוד חשמלי		חצר טעל חניון משוחף
	לוח חשמל דירתי		חצר טעל קרקע
	צינור אוורור במסדר		שטח ניקו
	מסבכת סינון		כניסה לדירה/מרפסת
	מחלה כניסה		ניקוז
	הפרש מכלי		קולט
			וונטה

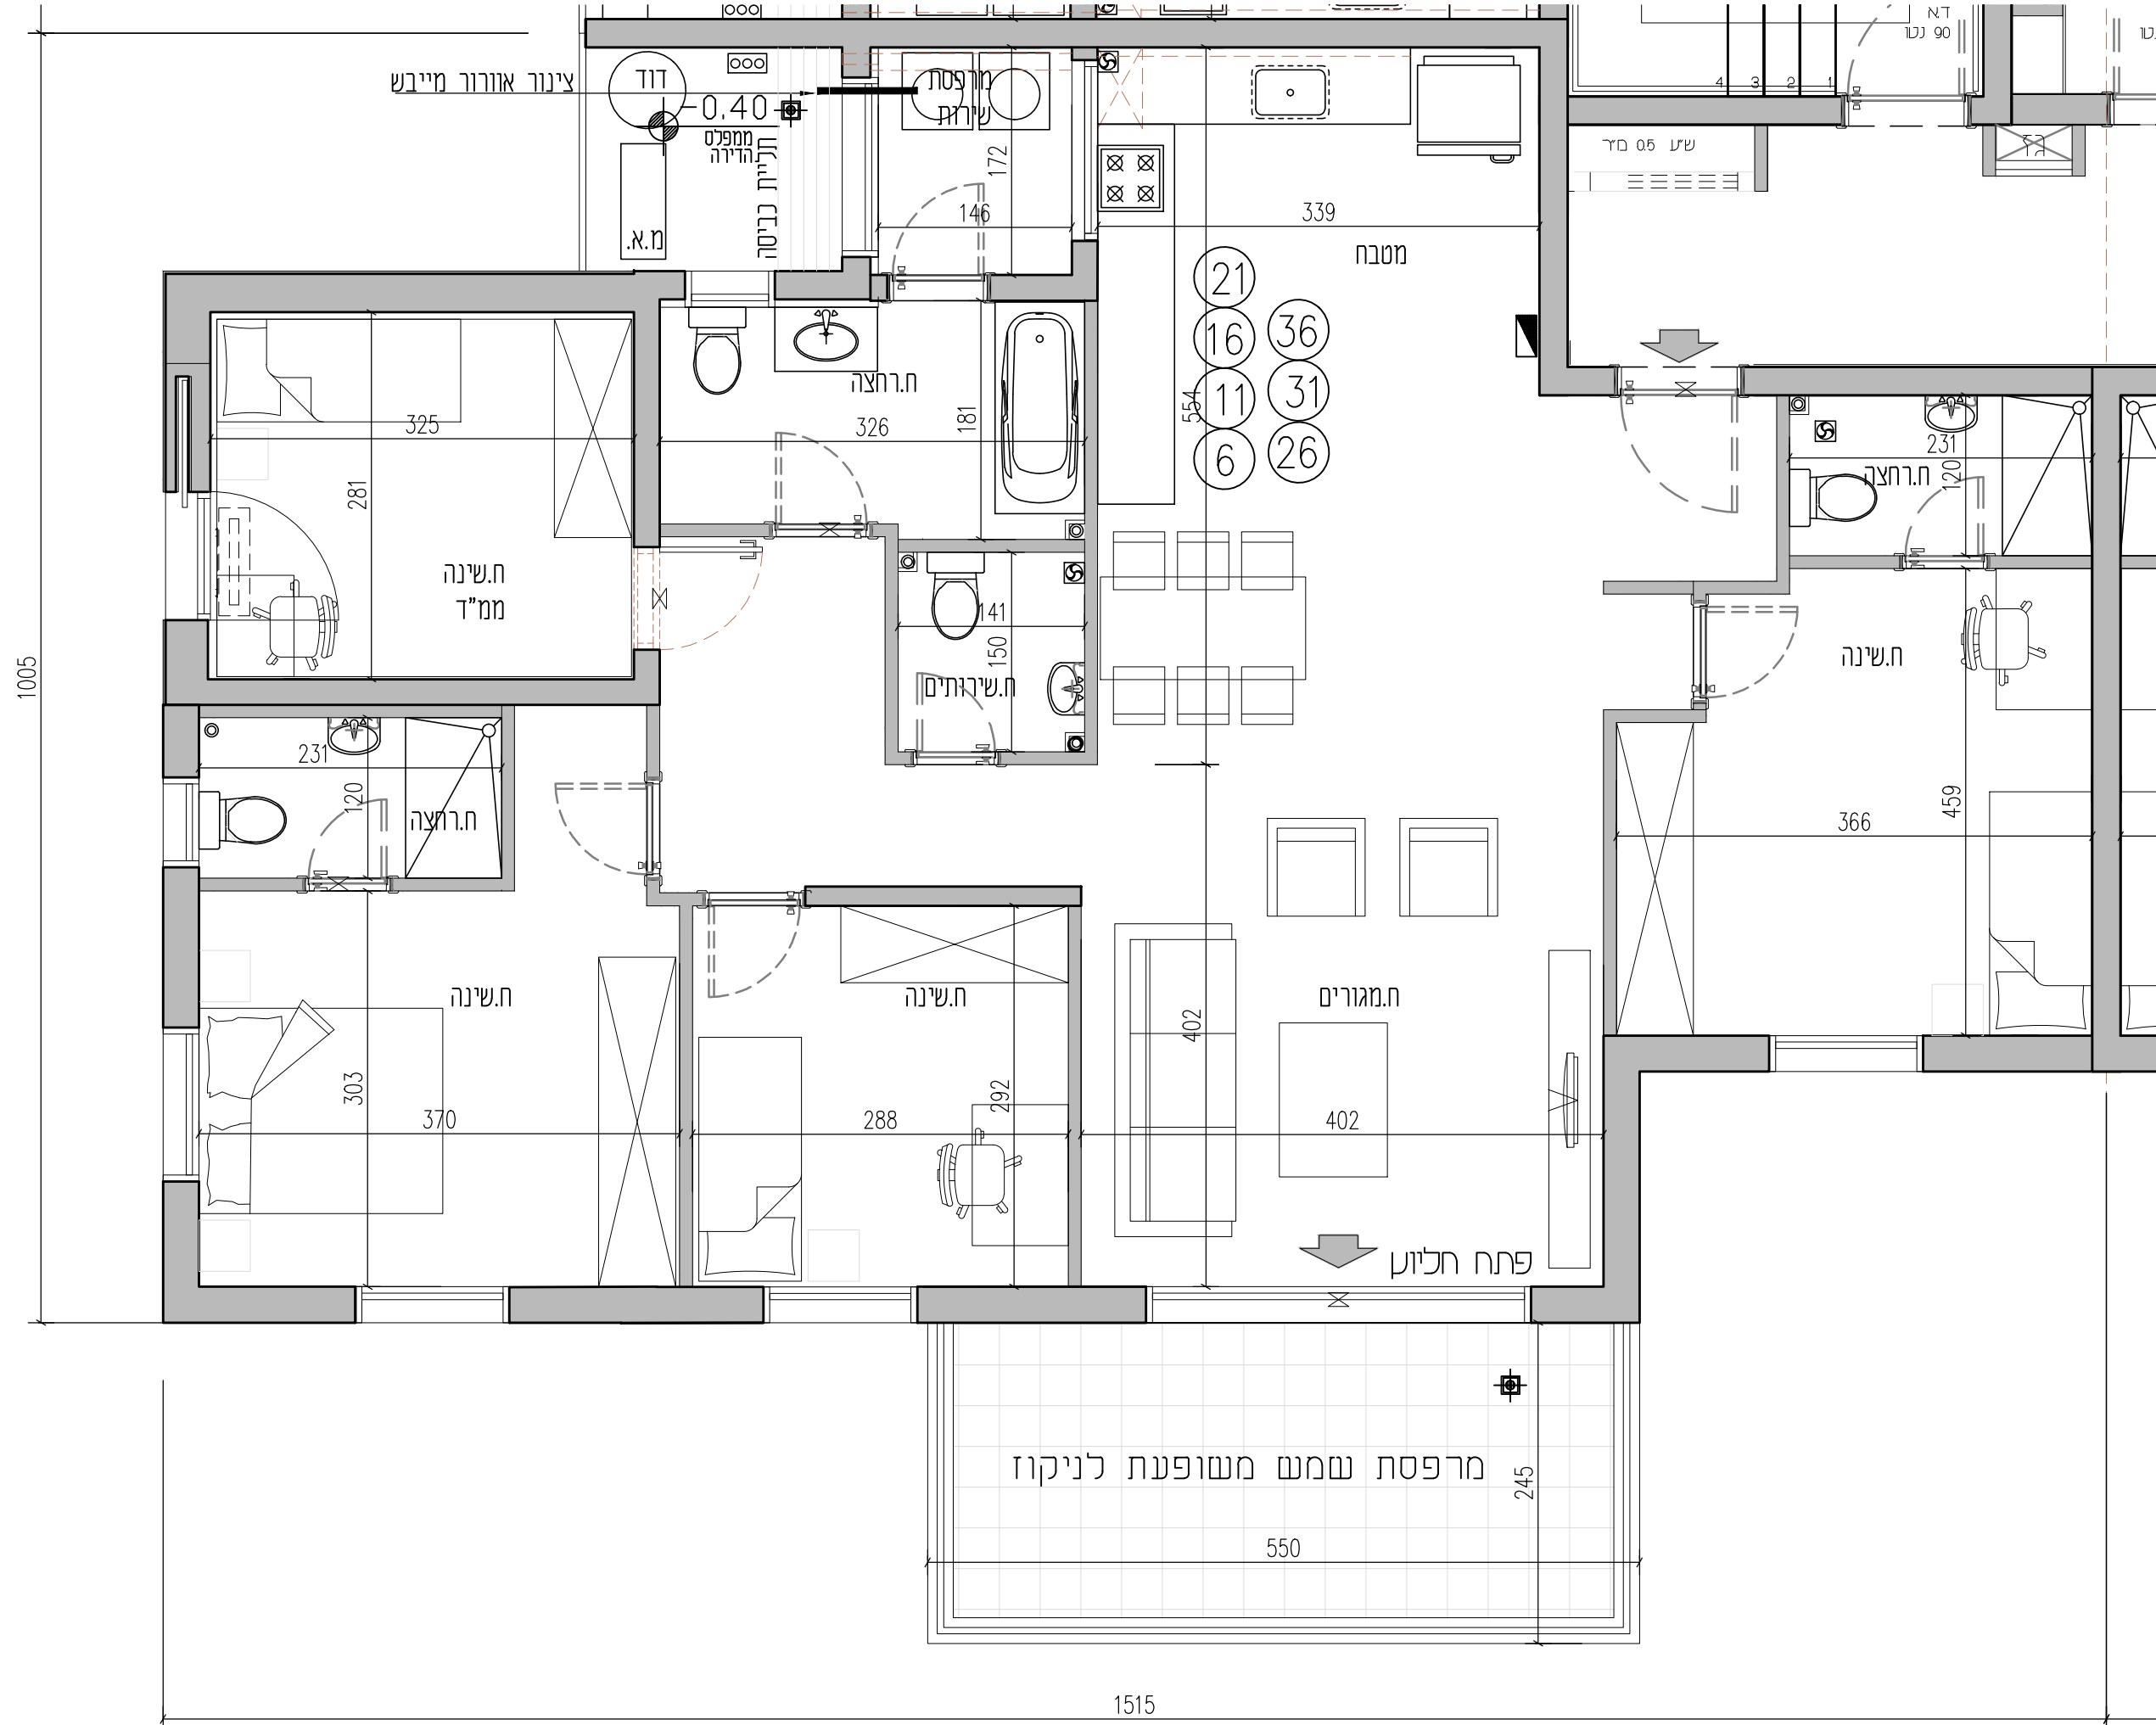

חתימת הרשאים
חתימת בתורה
תאריך