


עיר היין
מתחם 130
אשקלון

בניין A 10 קומות
 קומות 8,7,6,5,4,3,2
 דירה מס' 19,14,9,4
 34,29,24

תאריך עדכון	20.04.21
קני"מ	1:50
גודל דף	3A - דף
קומה	8,7,6,5,4,3,2
מס' דירה	4,9,14,19,24,29,34
כמות חדרים	5
שטח מרפסת	13.87
מחנה מרפסת מקורה	

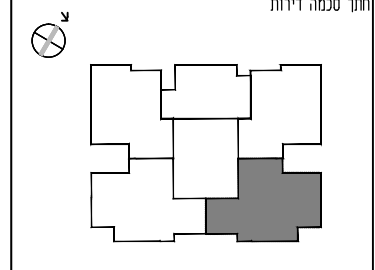


סכימת קומה

ותכנו שייניים והתאמות בהתאם לדרשות הרשיות ואילוץ התכנון

ראה רשימת הערות כלליות ומקרא בתחילת מחברת זאת

מקרא:

- מקום מחובקן למקרר
- מקום מחובקן לכריים
- מקום מחובקן למסונן כביסה/מיבש
- קופס שטש
- דוד תעמלי
- לוח תעמל דירתי
- צינור אוורור בממד
- מקבלי עיני
- מחלה כביסה
- קוד בלון
- קוד בכניסה/ פומים / נכס, אוד
- שטח משותף
- משפח מרופץ
- חצר פעל תנין משותף
- חצר פעל קרקע
- שוחת ניקו
- כניסה כירור/מרפסת
- ניקוז
- קולמן
- וונפה

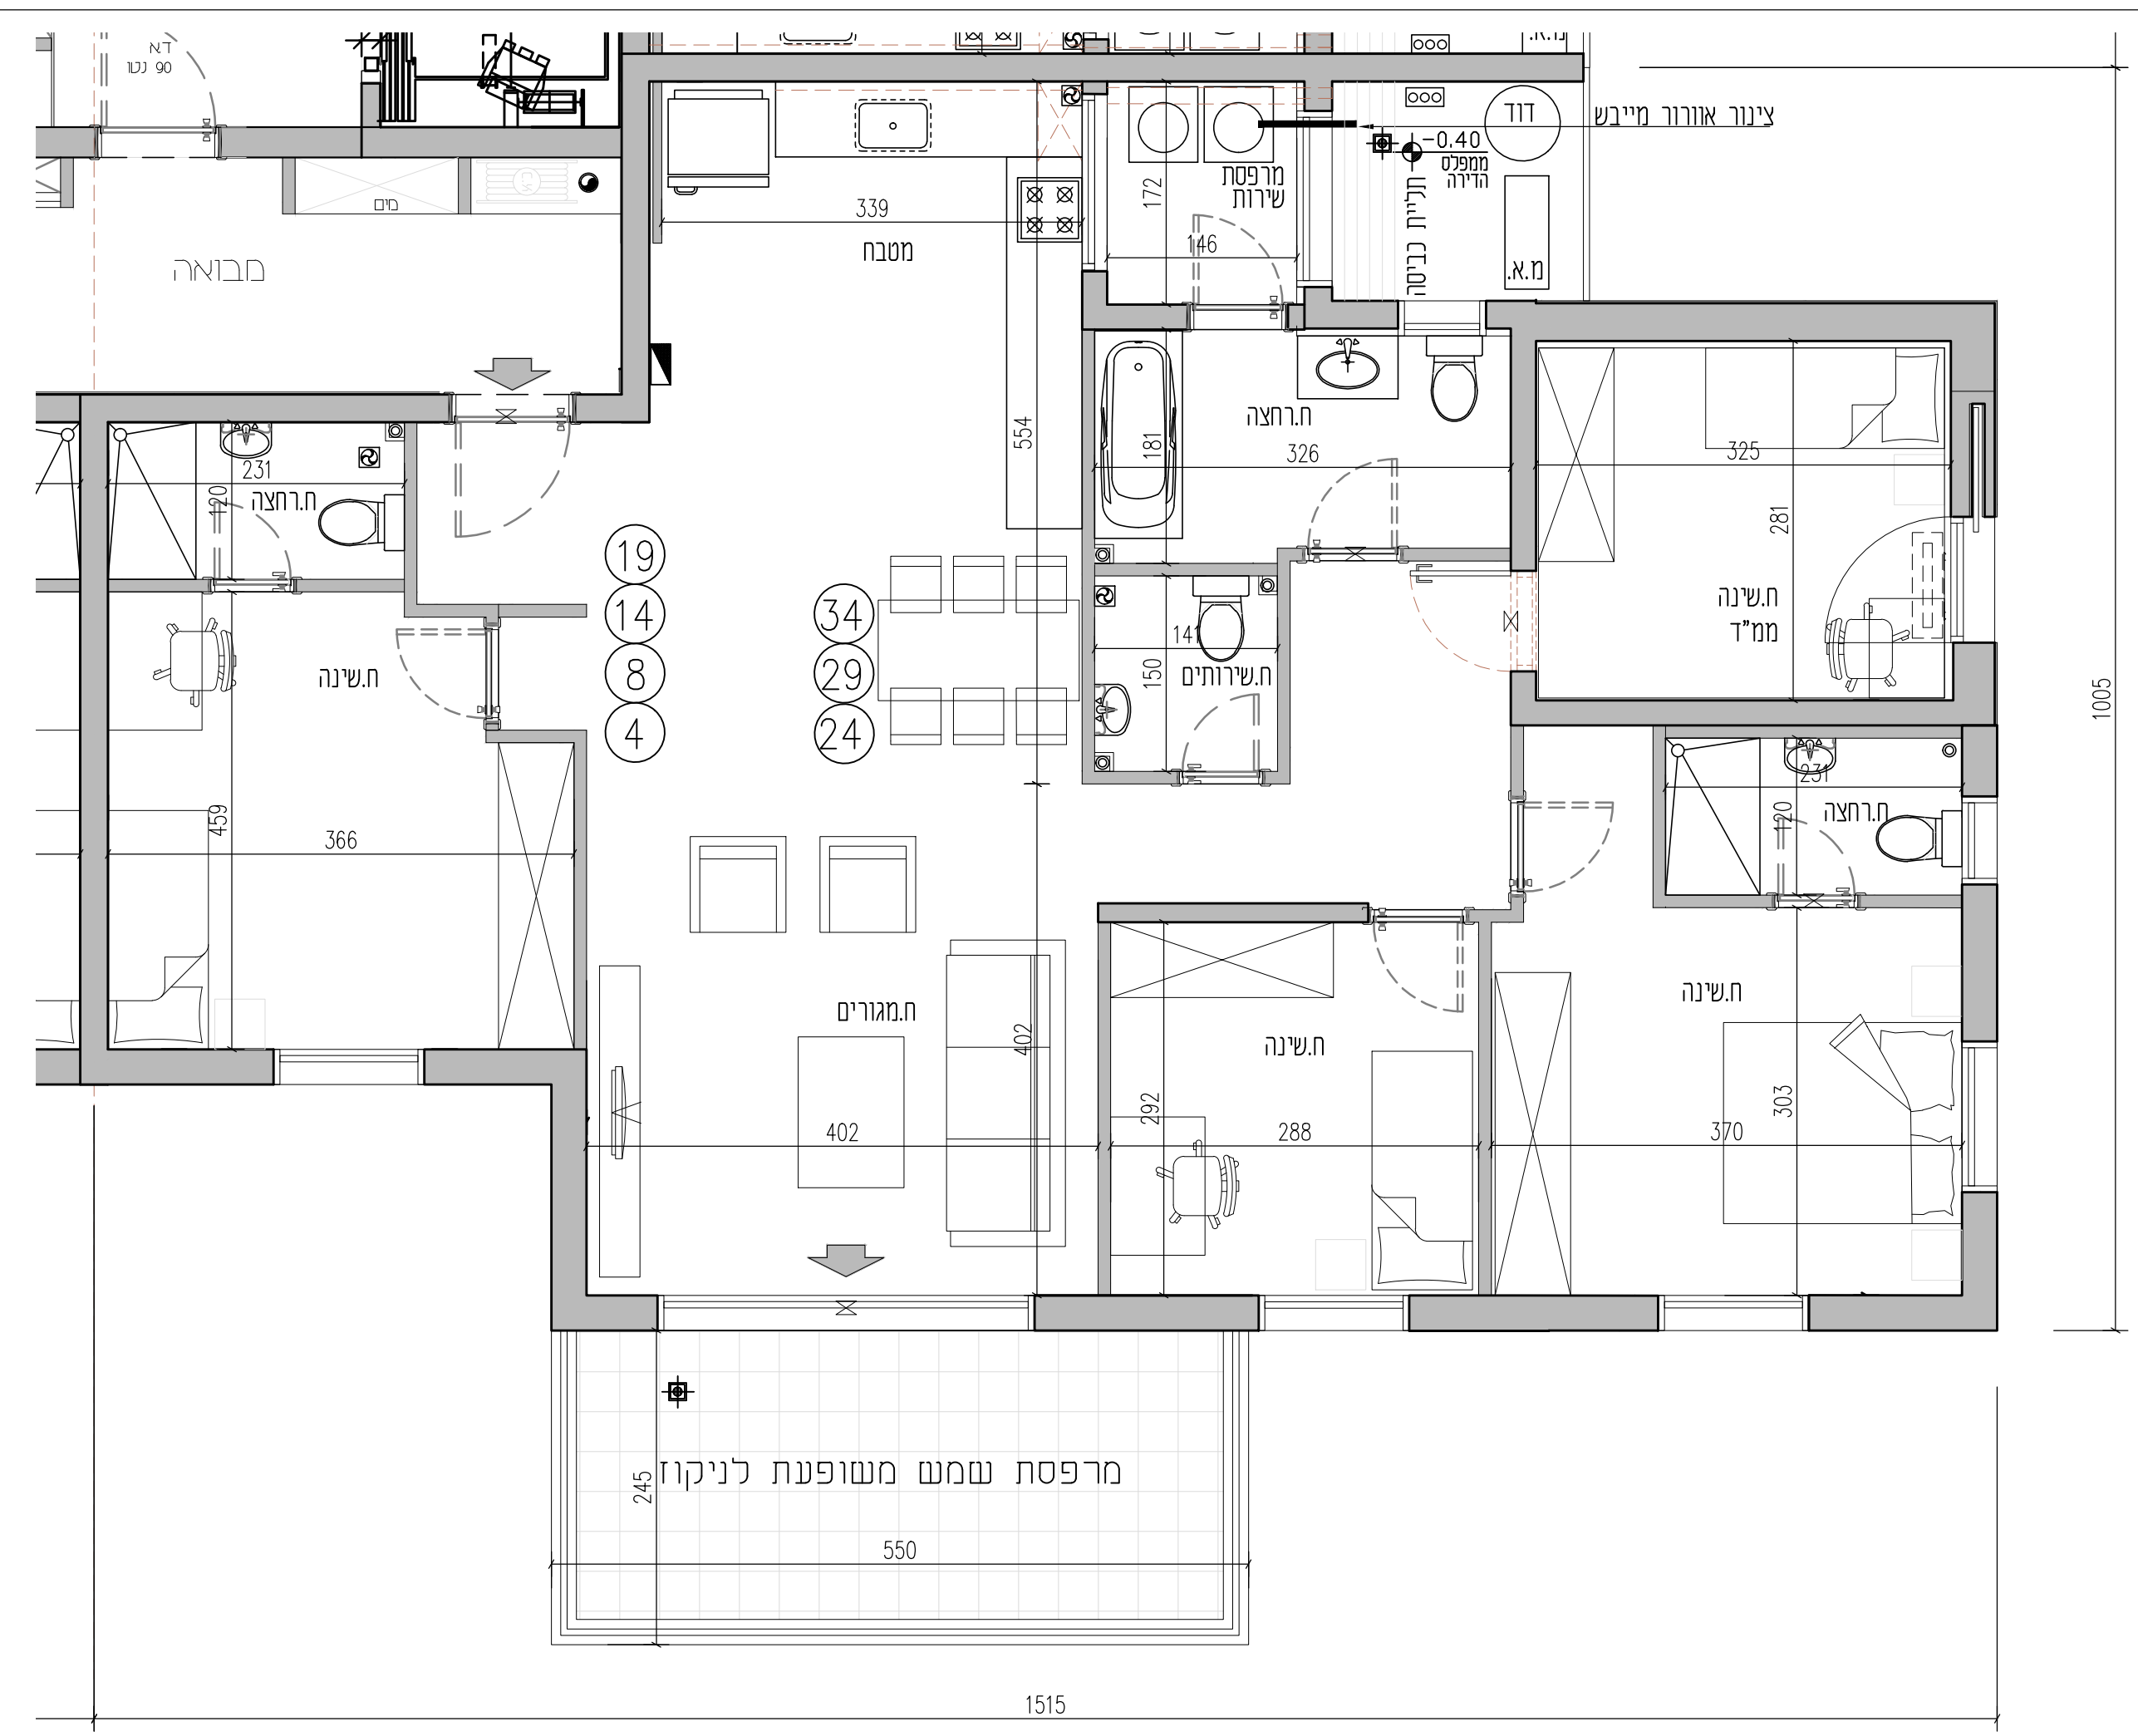

חיתום החשאים
 חיתום בחברה
 תאריך