
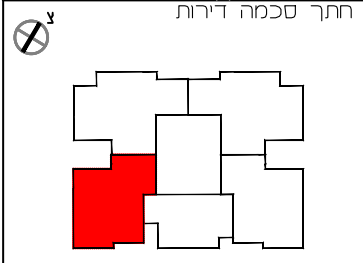


עיר היין
מתחם 130
אשקלון

בניין B 14 קומות
קומות 2,3,4,5,6,7,8
דירה מס' 20,15,10,5
35,30,25

תאריך עדכון	20.04.21
קנ"מ - 1:50	
גודל דף - 3A	
קומה	8,7,6,5,4,3,2
מס' דירה	35,30,25,20,15,10,5
כמות חדרים	3
שטח מרפסת	12.77
מתוכה מרפסת מקורה	

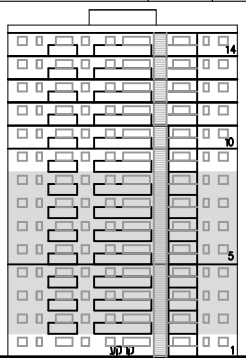

סכימת קומה

תכנון שינויים והתאמות בהתאם
לדרישות הרשיות ואינצ'י התכנון


ראו רשימת הערות כלליות ומקרא בתחילת
חוברת זאת

מקרא:

	מקום מחוכן לסקר		מקום מחוכן כבדים
	מקום מחוכן כבדים / גבס / אוד		מקום מחוכן לכונת כביסה/מייבש
	מקום מחוכן קולט פנים		מסלול מרוצף
	הצד מעל חצוץ משותף		הצד מעל קרקע
	לוח חשמל דירתי		שוחת ניקוי
	צינור אוורור בסמך		כניסה לדירה/מרפסת
	מסלול מרפסת		ניקוי
	מחנה כביסה		קולט
	הפרש מפסיים		ונשה

חתימת הרוכש
חתימת בחברה
תאריך

958

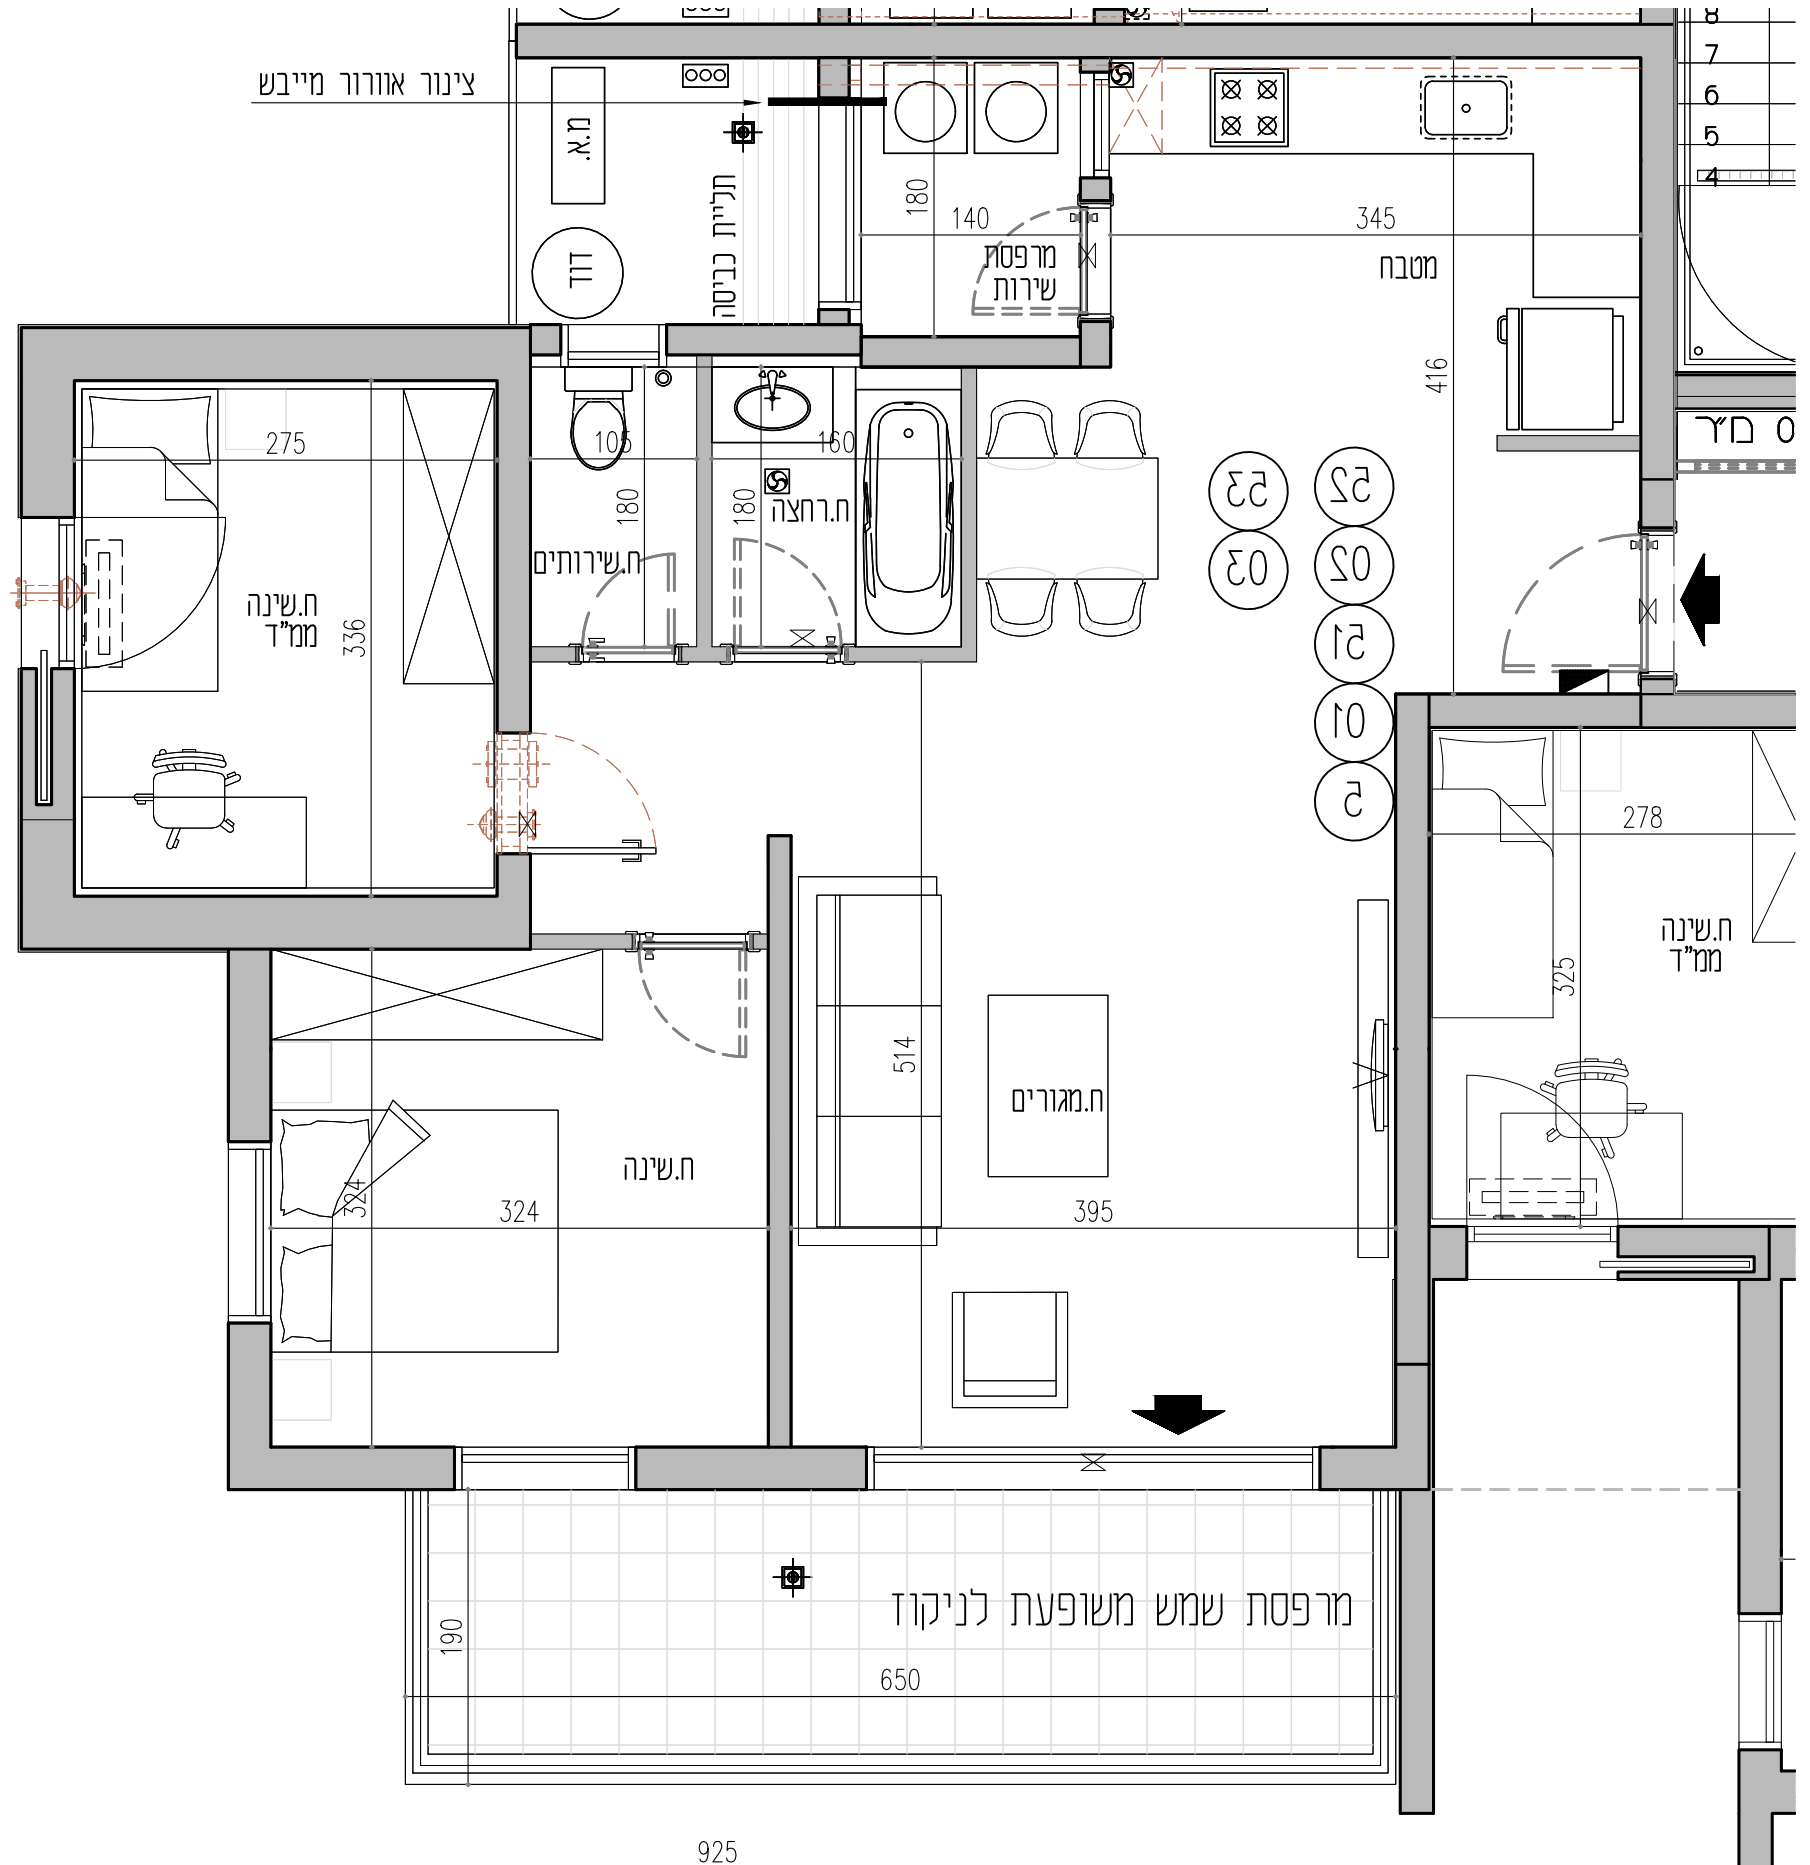

925