



חתימת הרוכש'ים
חתימת בחברה
תאריך

עיר היין
מתחם 130
אשקלון

בניין B 14 קומות

קומות 8,7,6,5,4,3,2
דירה מס' 21,16,11,6
36,31,26

20.04.21	תאריך עדכון
1:50 - קנ"מ	גודל דף - 2A
8,7,6,5,4,3,2	קומה
6.11.16.21.26.31.36	מס' דירה
5	כמות חדרים
13.08	שטח מרפסת
13.08	מתוכה מרפסת מקורק

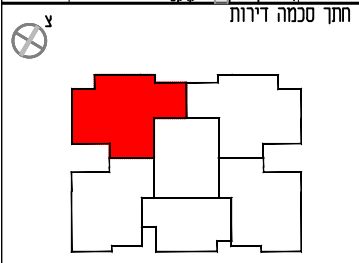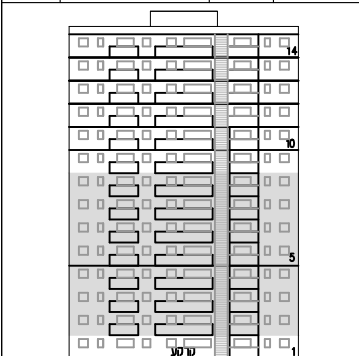


סקימת קומה

ותכנו שנויים והתאמות בהתאם
לדרישות הרשיות ואילוצי התכנון
ראה רשימת הערות כלליות ומקרא בתחילת
חוברת זאת

מקרא:

מקום מותכן למקרר	מקום מותכן לכביים	מקום מותכון	מקום מותכון לכיסוי/מייבש	קופס שטח	דוד חשמלי	לוח חשמלי ידני	צנור אוורור במסדר	מקום מותכון סטירה	מחלה כביסה	הפרש מפליסים
קיר בטון	קיר בטון פורסי / גבס איד	שטח משותף	מסגרת מרוצף	צנר מעל חניון משותף	צנר מעל קרקע	שוות ניקיון	כניסה לדירה/מרפסת	ניקיון	קולט	וופה

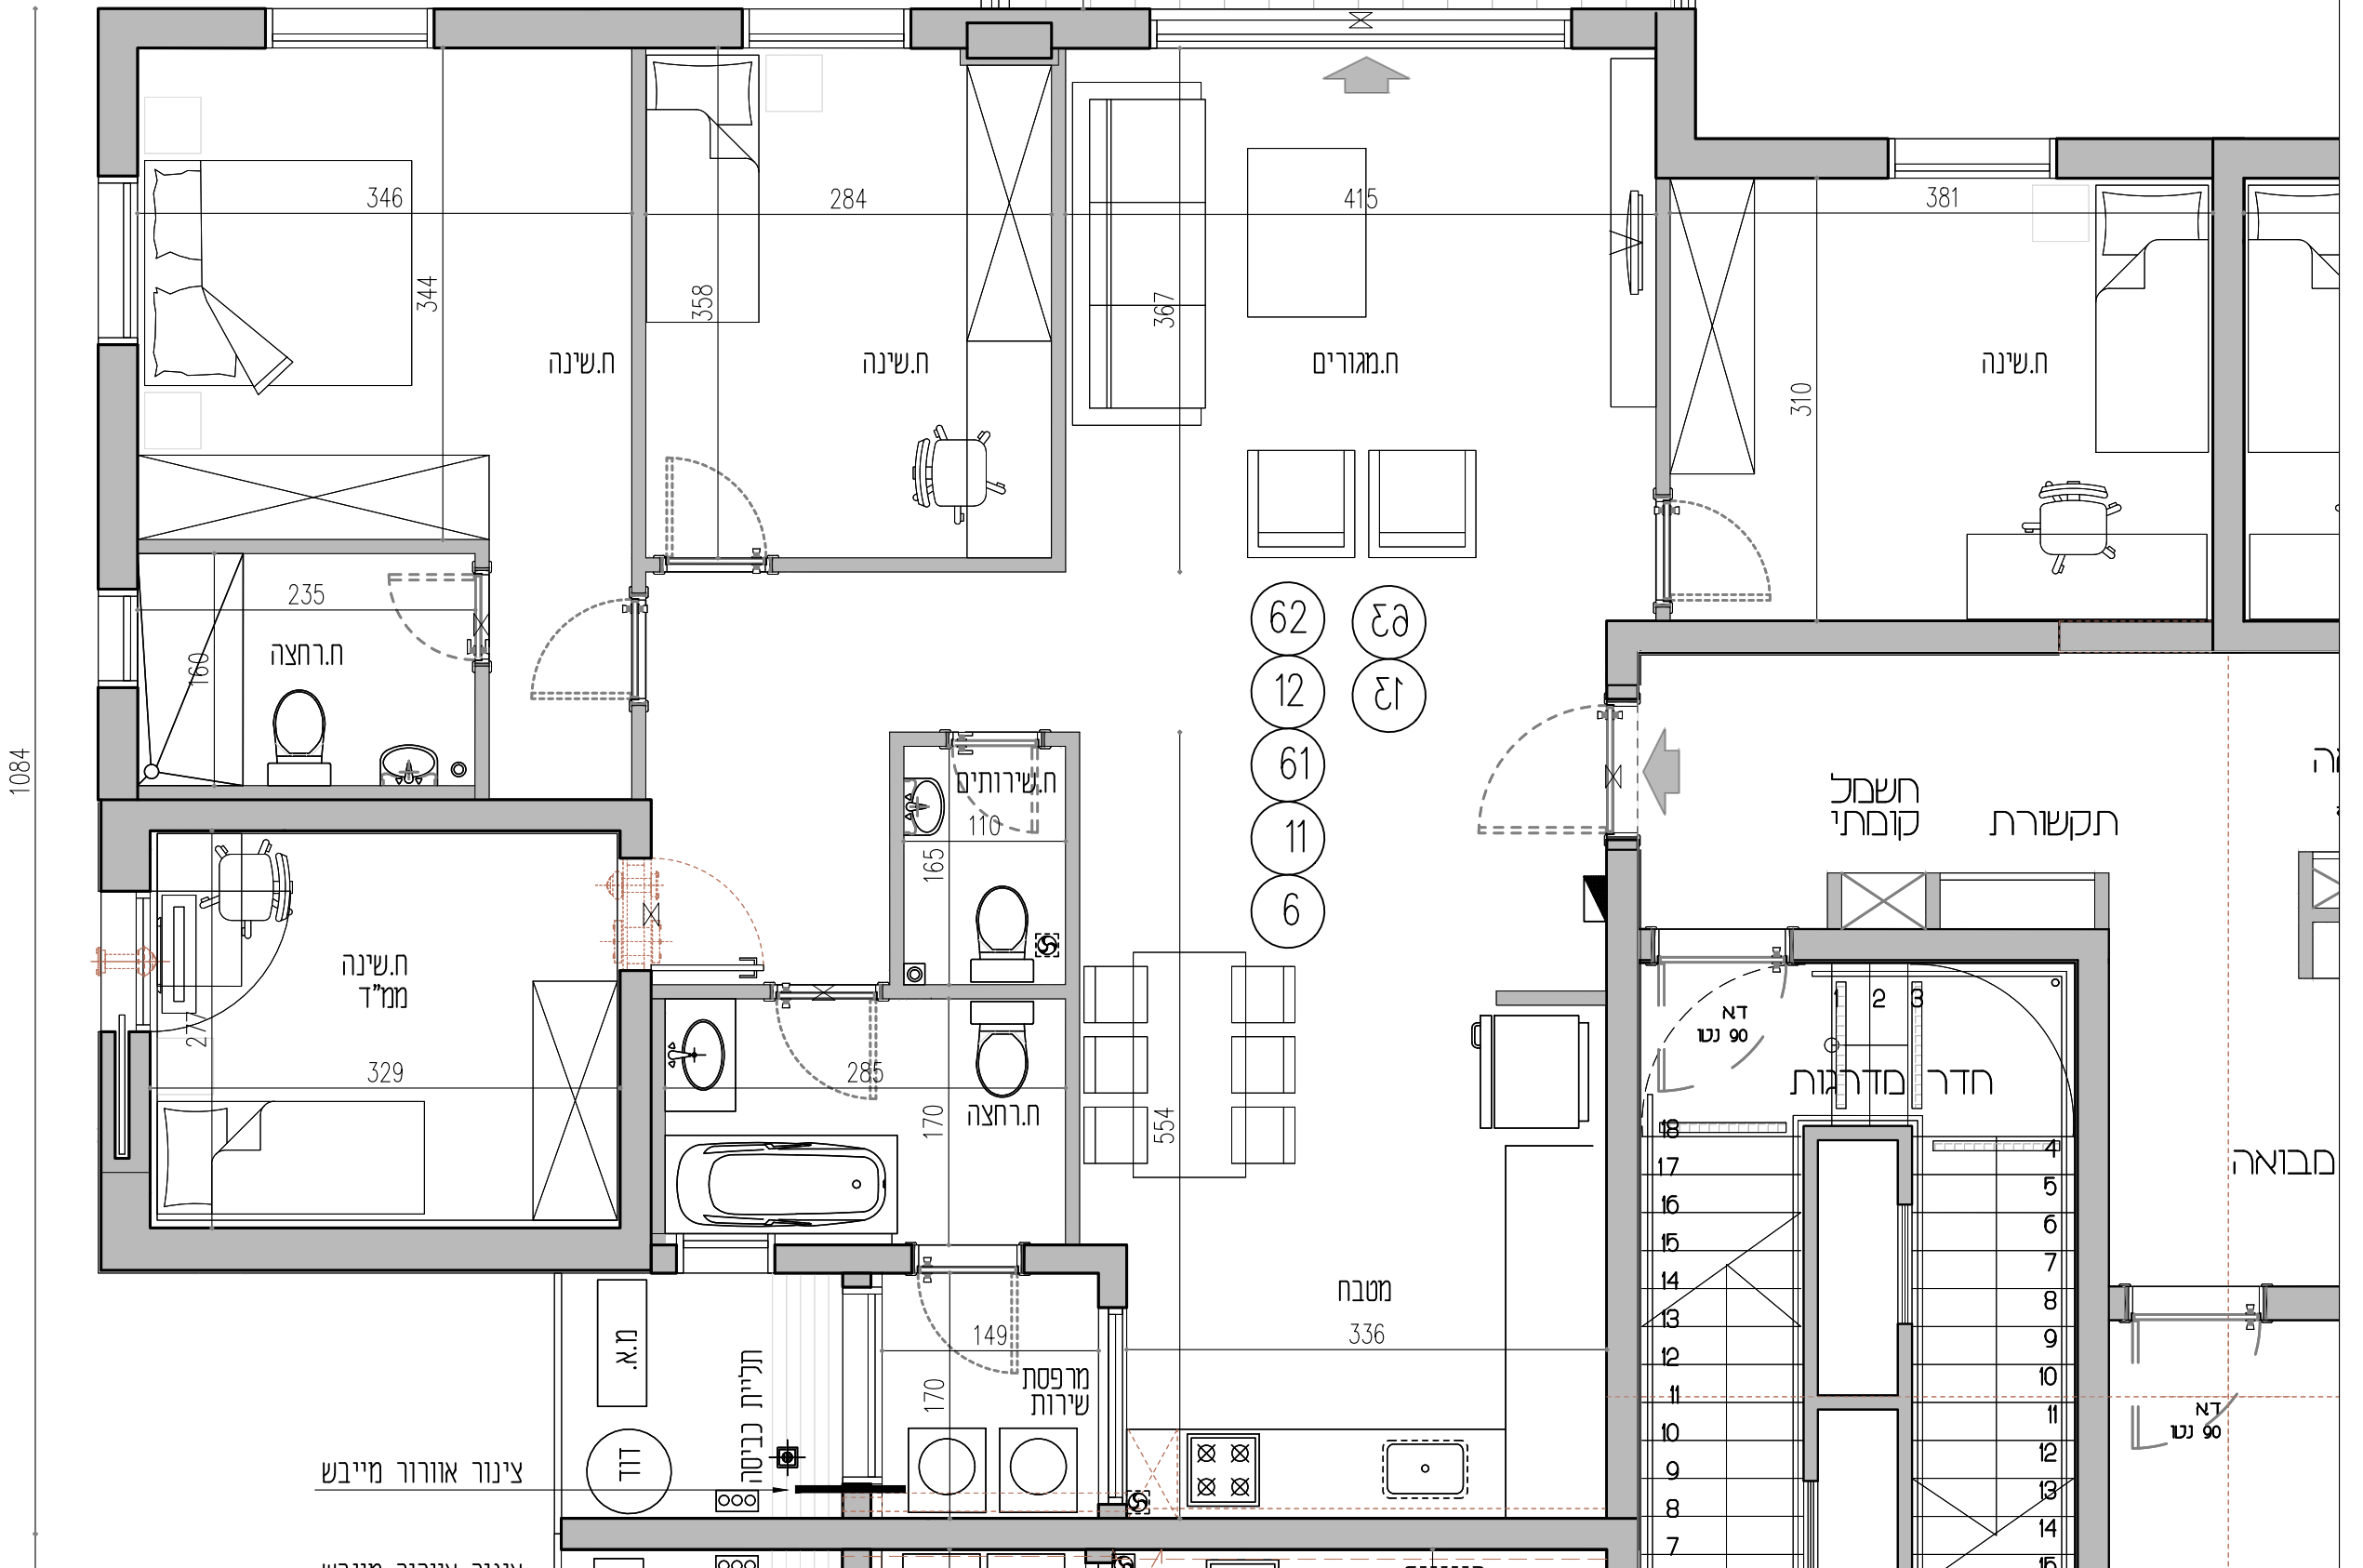

1084

צינור אוורור מייבש

צינור אוורור מייבש