
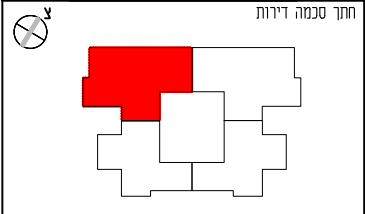


עיר היין
מתחם 131
אשקלון

בניין A 14 קומות
קומה 7,8,9,10,11,12,13
דירה 27,31,35,39,
43,47,51


תאריך עדכון	20.05.21
קנה"מ -	1:50
גודל דף -	2A - 9ד
קומה	13,12,11,10,9,8,7
מס' דירה	51,47,43,39,35,31,27
שטח דירה	4
כמות חדרים	4
שטח מרפסת	מחנה מרפסת מקורה

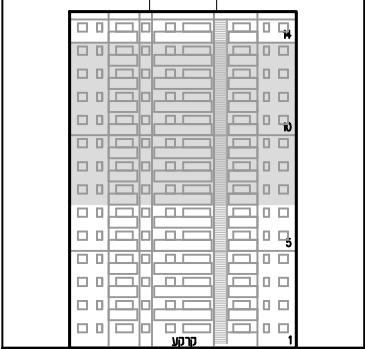

סקימת קומה
לתכנון שניוני והתאמות בהתאם לדרישות הרשיות ואיכוץ התכנון
ראה רשימת הערות כלליות ומקרא בתחילת חוברת זאת

מקרא:

הטמח מחוננו כמגור	קיר בטון
הטמח מחוננו כריים	קיר בלוקים/ פויס / גבס/ איד
הטמח מחוננו כבנייה/מיבש	סלח משותף
קוטש שלש	מטמח כיווני
חצר מעל חצוי משותף	חצר מעל טרמט
דוד חשמלי	שורת נכוד
כח חשמלי דירתי	כניסה לדירה/מרפסת
צינור אוורור במגור	ניקוז
מקור צינור	טלט
קצה צינור	זונטה
מחנה כניסה	רפיש פולטים

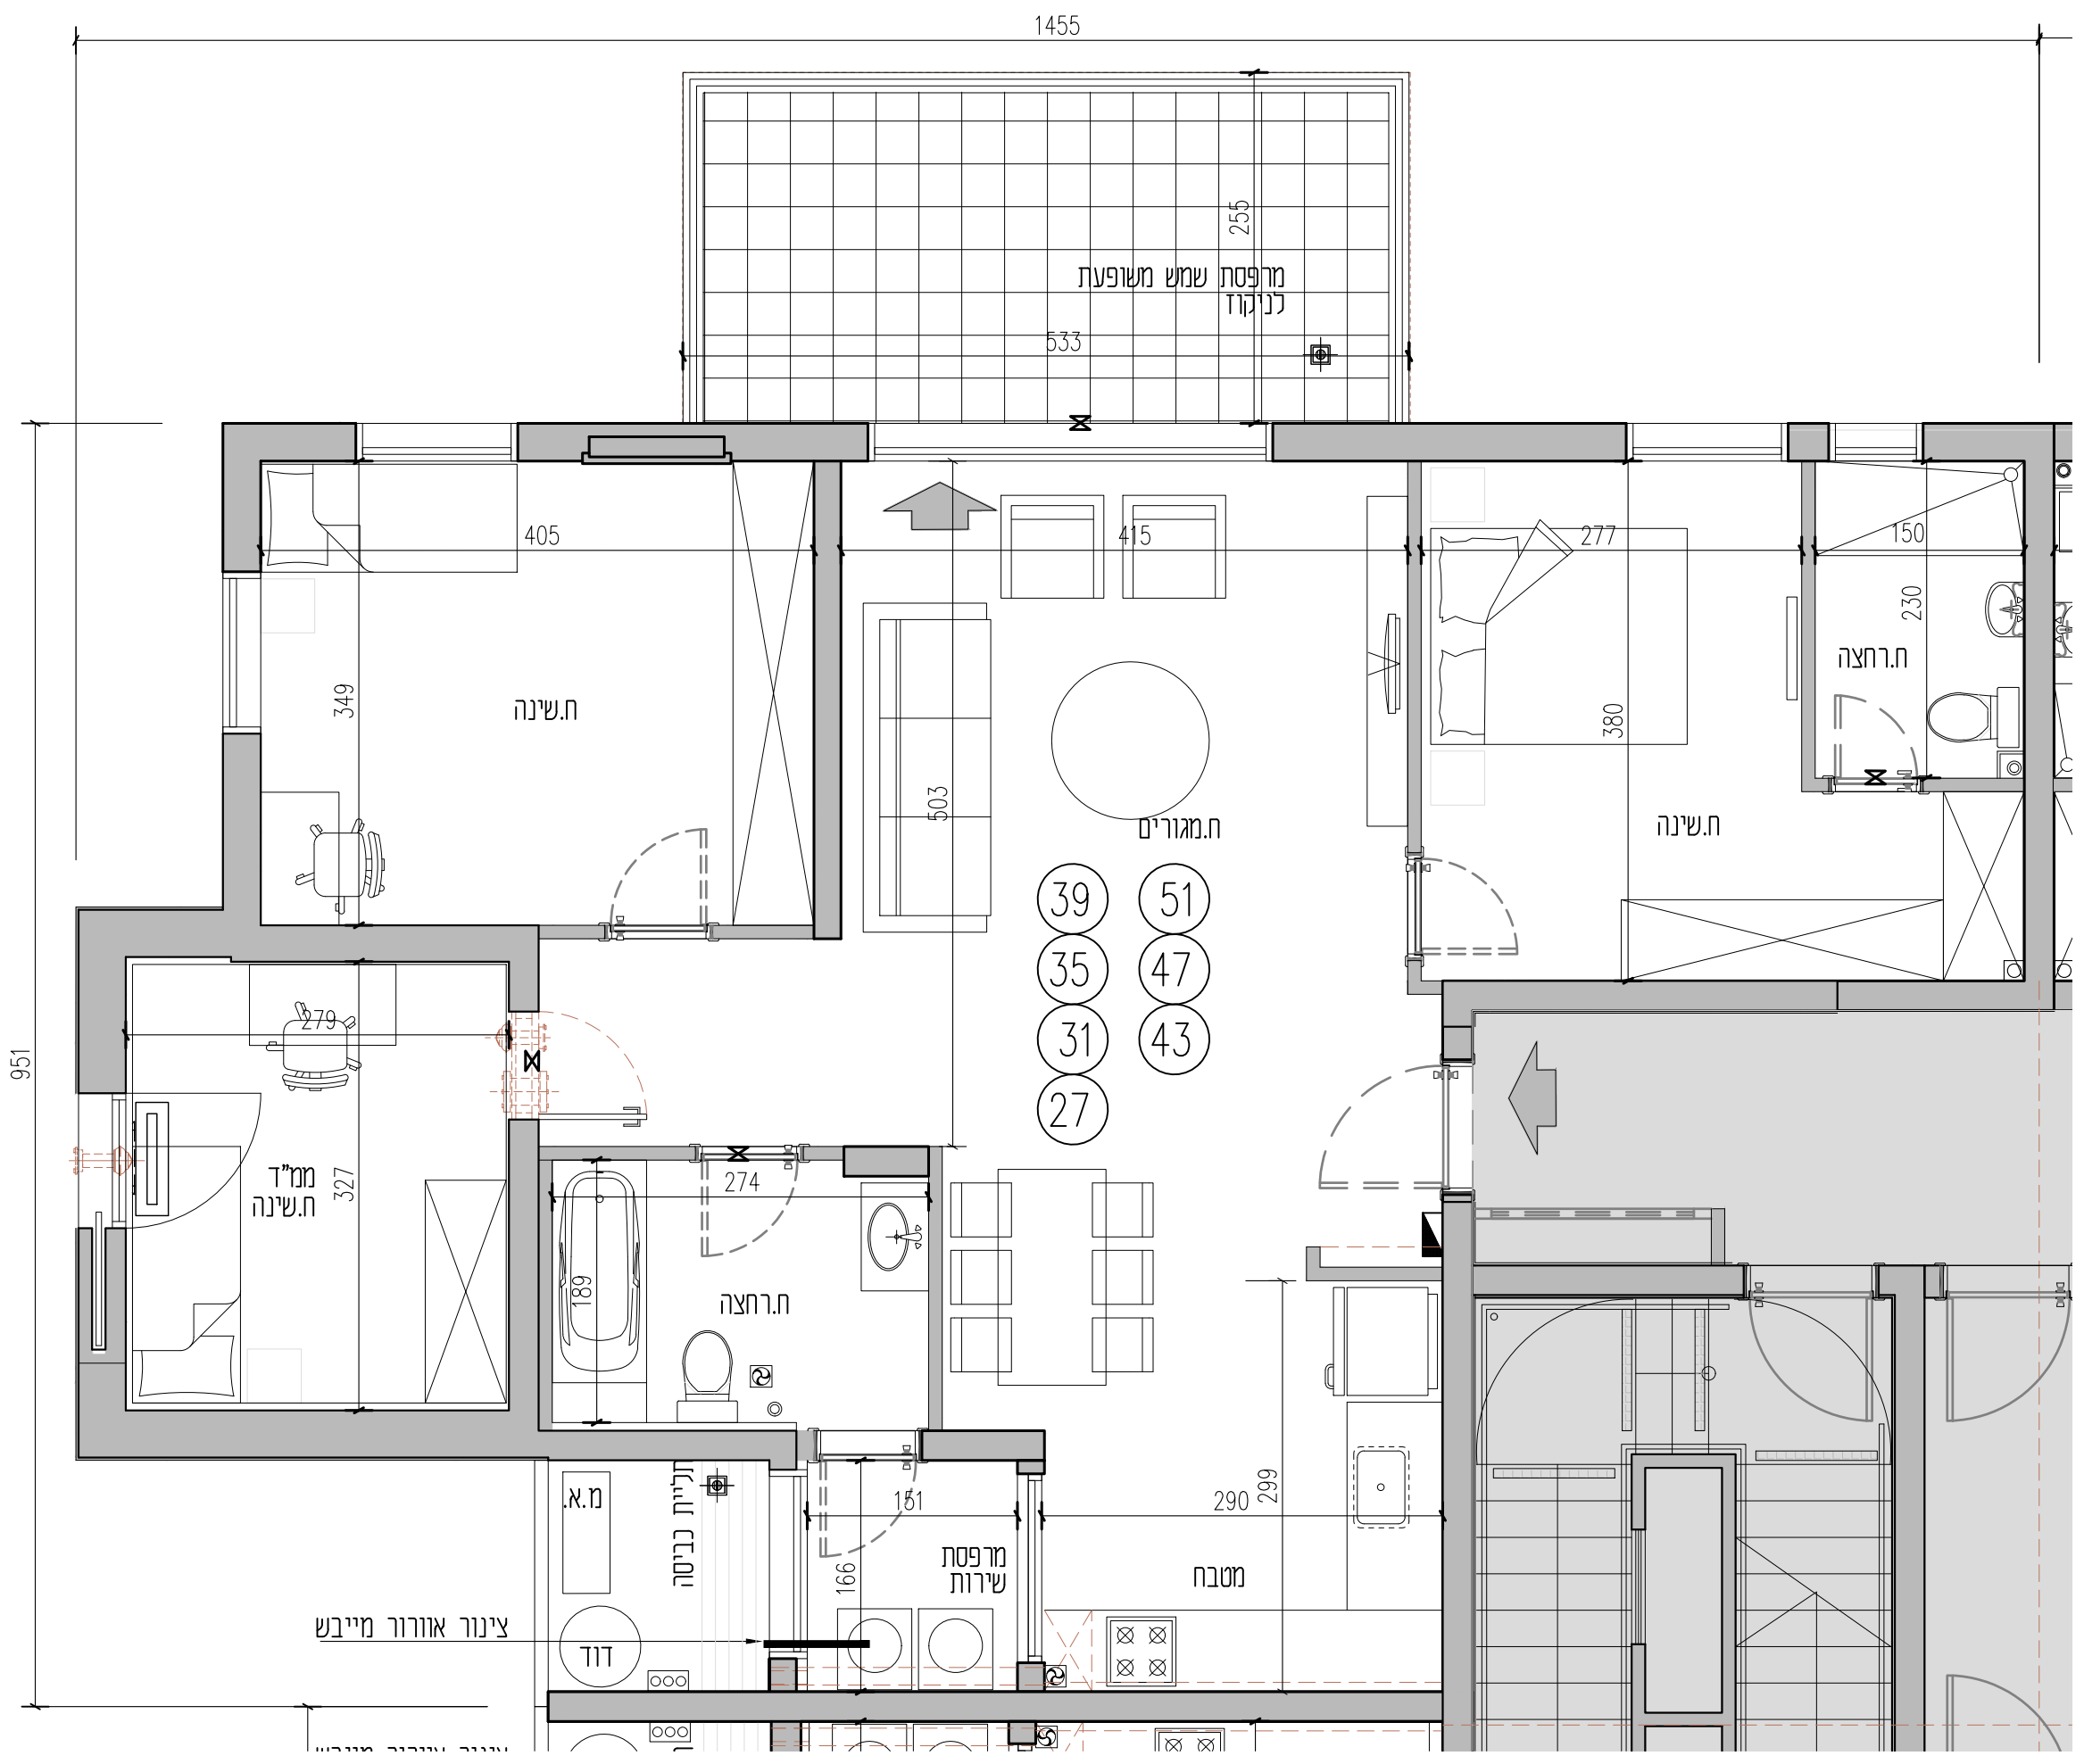

חתימת הרוכש
חתימת בחברה
תאריך