
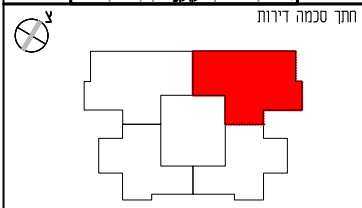


עיר היין
מתחם 131
אשקלון

בניין 14 A קומות
קומה 7,8,9,10,11,12,13
דירות 28,32,36,40,
52,48,44

תאריך עדכון 20.05.21
קני"מ - 1:50
גודל דף - 2A

קומה 13,12,11,10,9,8,7
מס' דירה 52,48,44,40,36,32,28
שטח דירה
כמות חדרים 4
שטח מרפסת שטח מחנה מרפסת מקורה

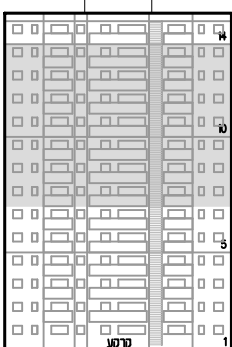


סקימת קומה

התכנון שנויים והתאמות בהתאם לדרישות הרשיות ואילוץ התכנון

ראה רשימת הערות כלליות ומקרא בתחילת חוברת זאת

מקרא:

	קיר בטון
	קיר בלוקים/ פוסט / גבס/ איזול /
	שטח משותף
	מסלול כביסה/עדיש
	קולט שמש
	חצר מעל תבנית משותפת
	חצר מעל קרקע
	שטח ניסוד
	כניסה לדירה/חדשפת
	ניסוד
	טלסו
	חניה
	הפרש פוליסט

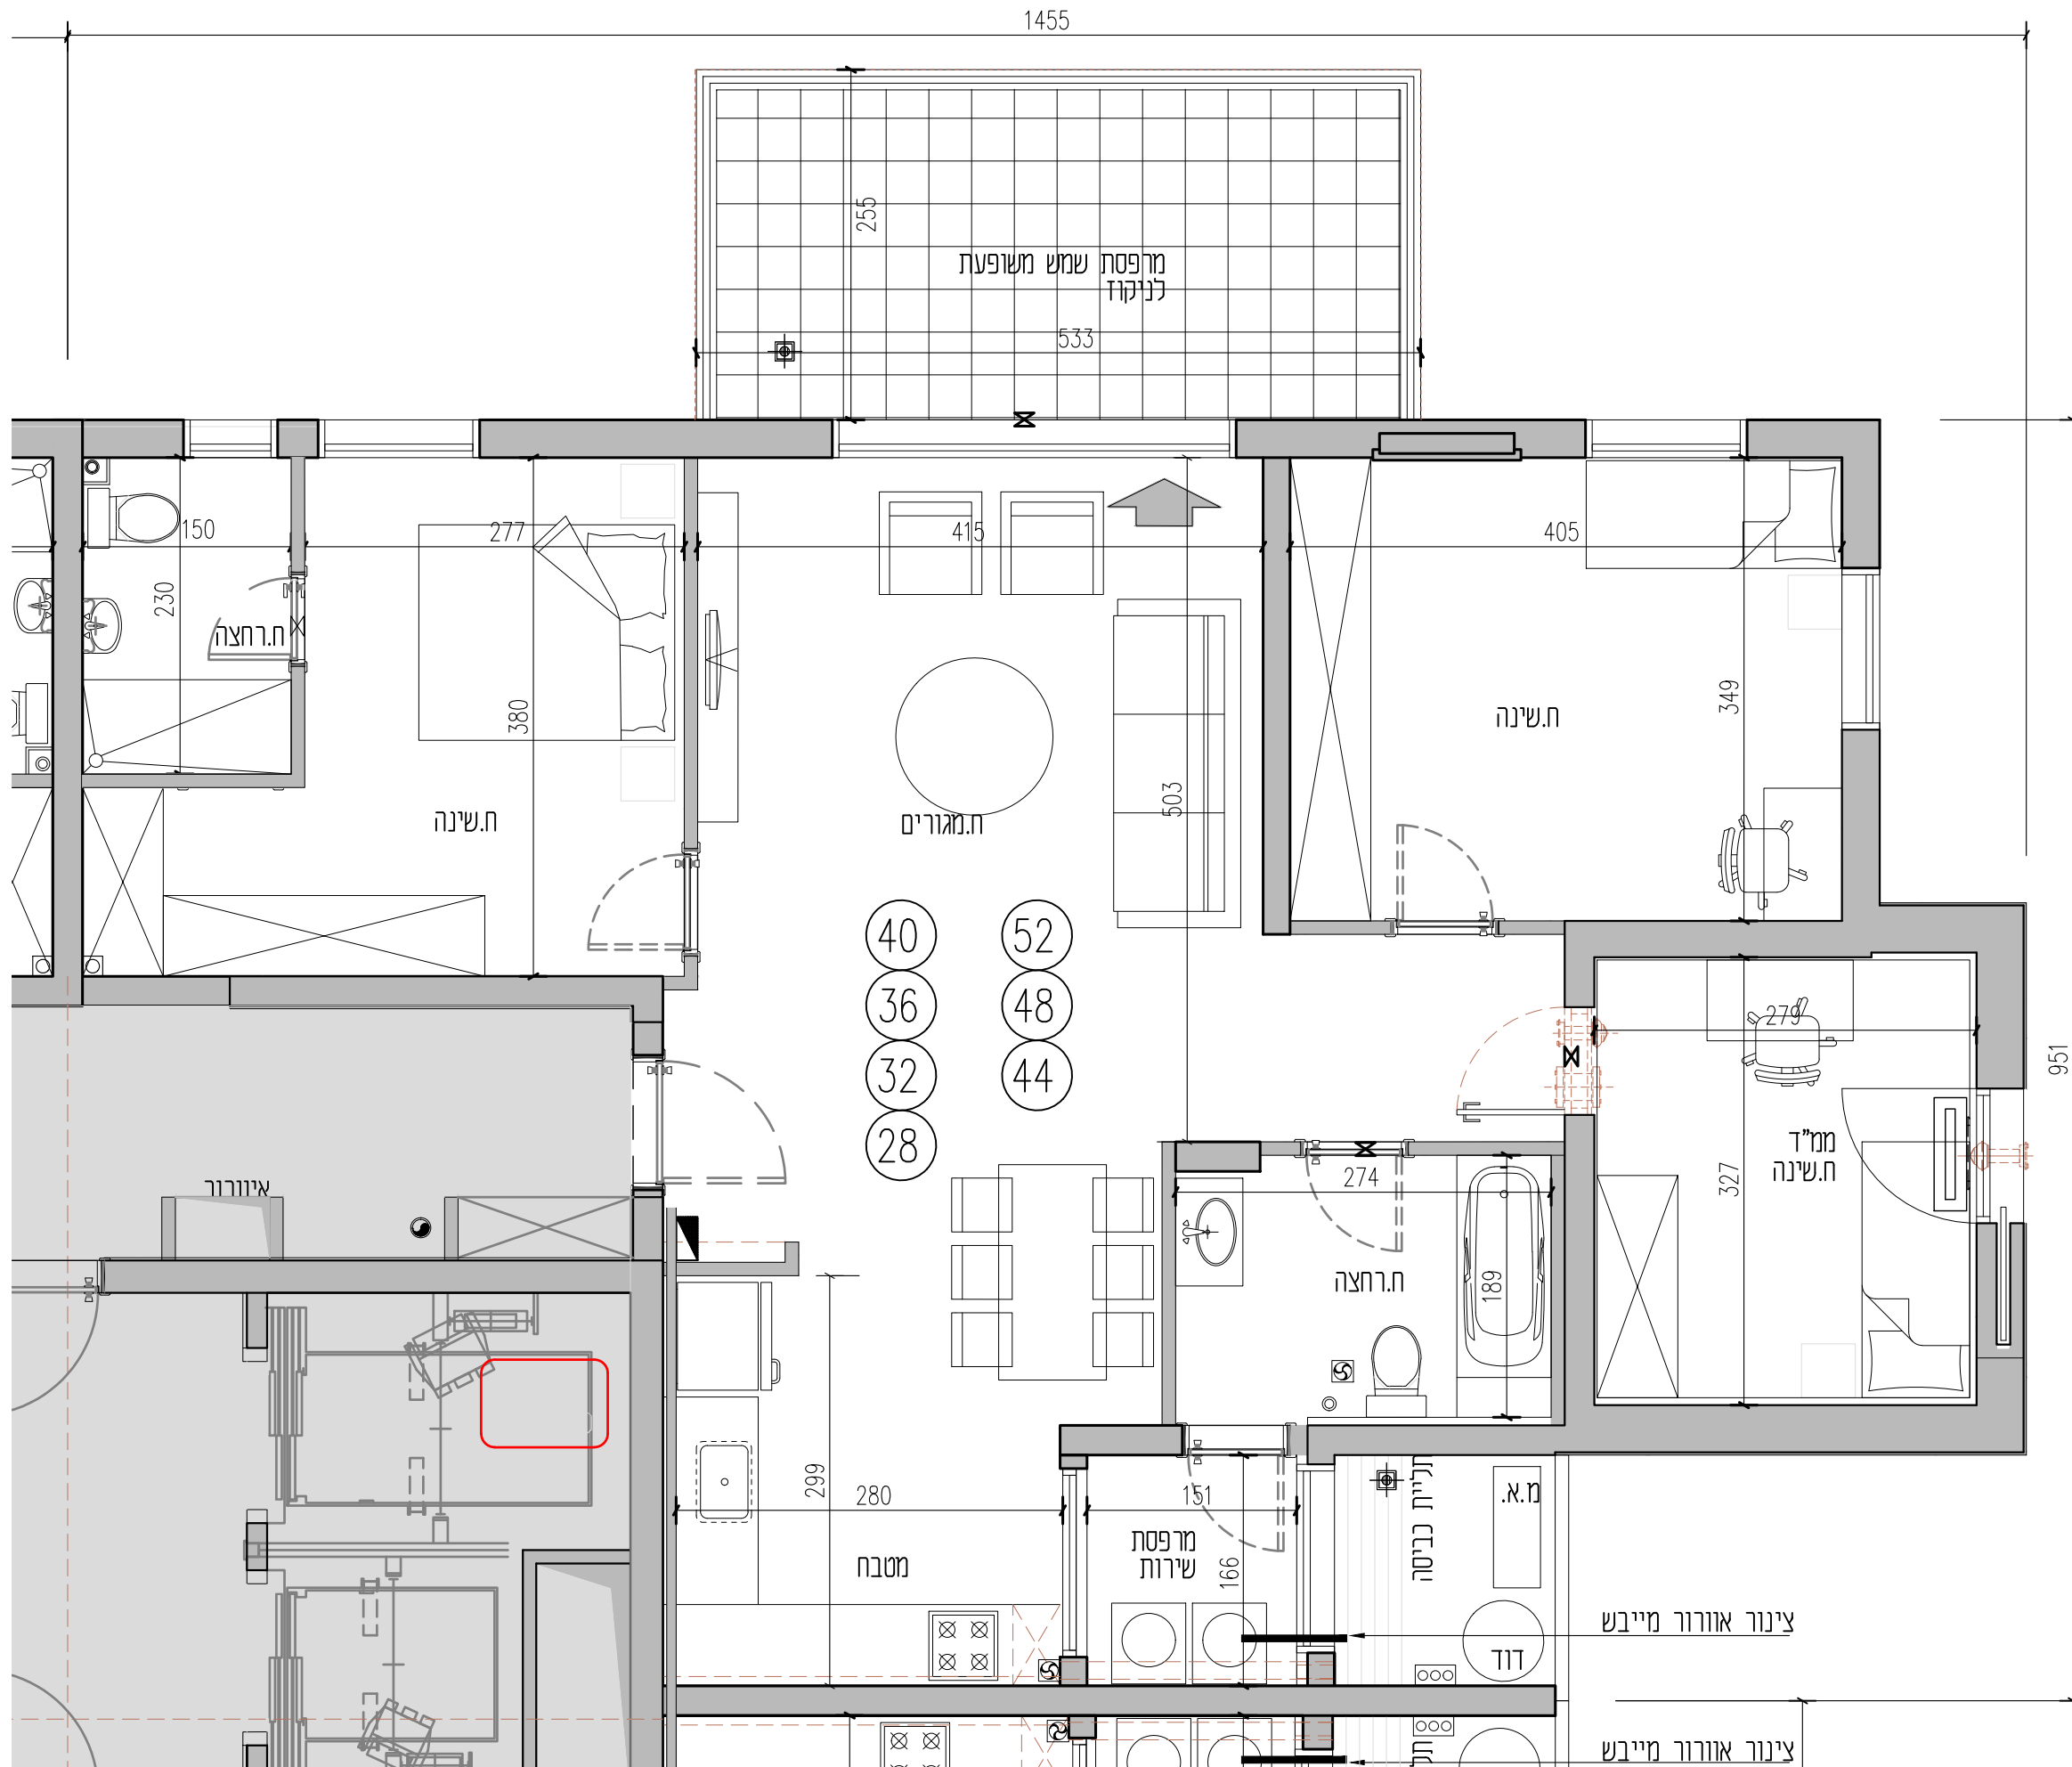

חתימת הרוכשים
חתימת בחברה
תאריך