
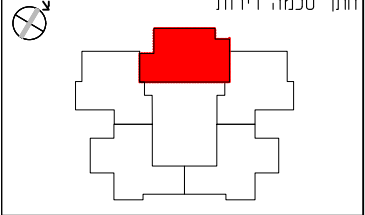


עיר היין  
מתחם 131  
אשקלון

בניין A 14 קומות  
קומה 5,4,3,2  
דירות 18,13,8,3


תאריך עדכון	20.05.21
קב"מ	1:50
גודל דף	2A - 9
קומה	5,4,3,2
מס' דירה	18,13,8,3
שטח דירה	
כמות חדרים	3
שטח מרפסת	מתוכה מרפסת מקורה

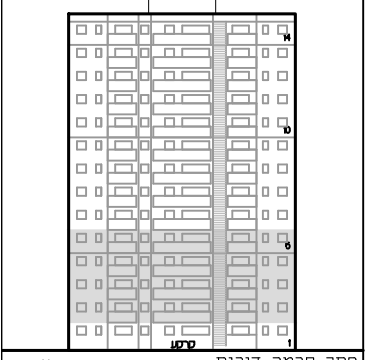

תכנון שניוני והתאמות בהתאם לדרישות הרשיות  
אילוצי התכנון

ראה רשימת הערות כלליות ומקרא בתחילת  
חוברת זאת

מקרא:	
	סוג חדרים: חדר
	קיר בטון
	קיר בסקטור פוסט ו בלוקי אחר
	גלילי
	קלט שטח
	מגנט
	חור טלפון
	חור טלפון
	חור טלפון
	חור טלפון
	שחת ניקוז
	ניקוז כירורגי
	ניקוז
	קלט
	תנ"ה

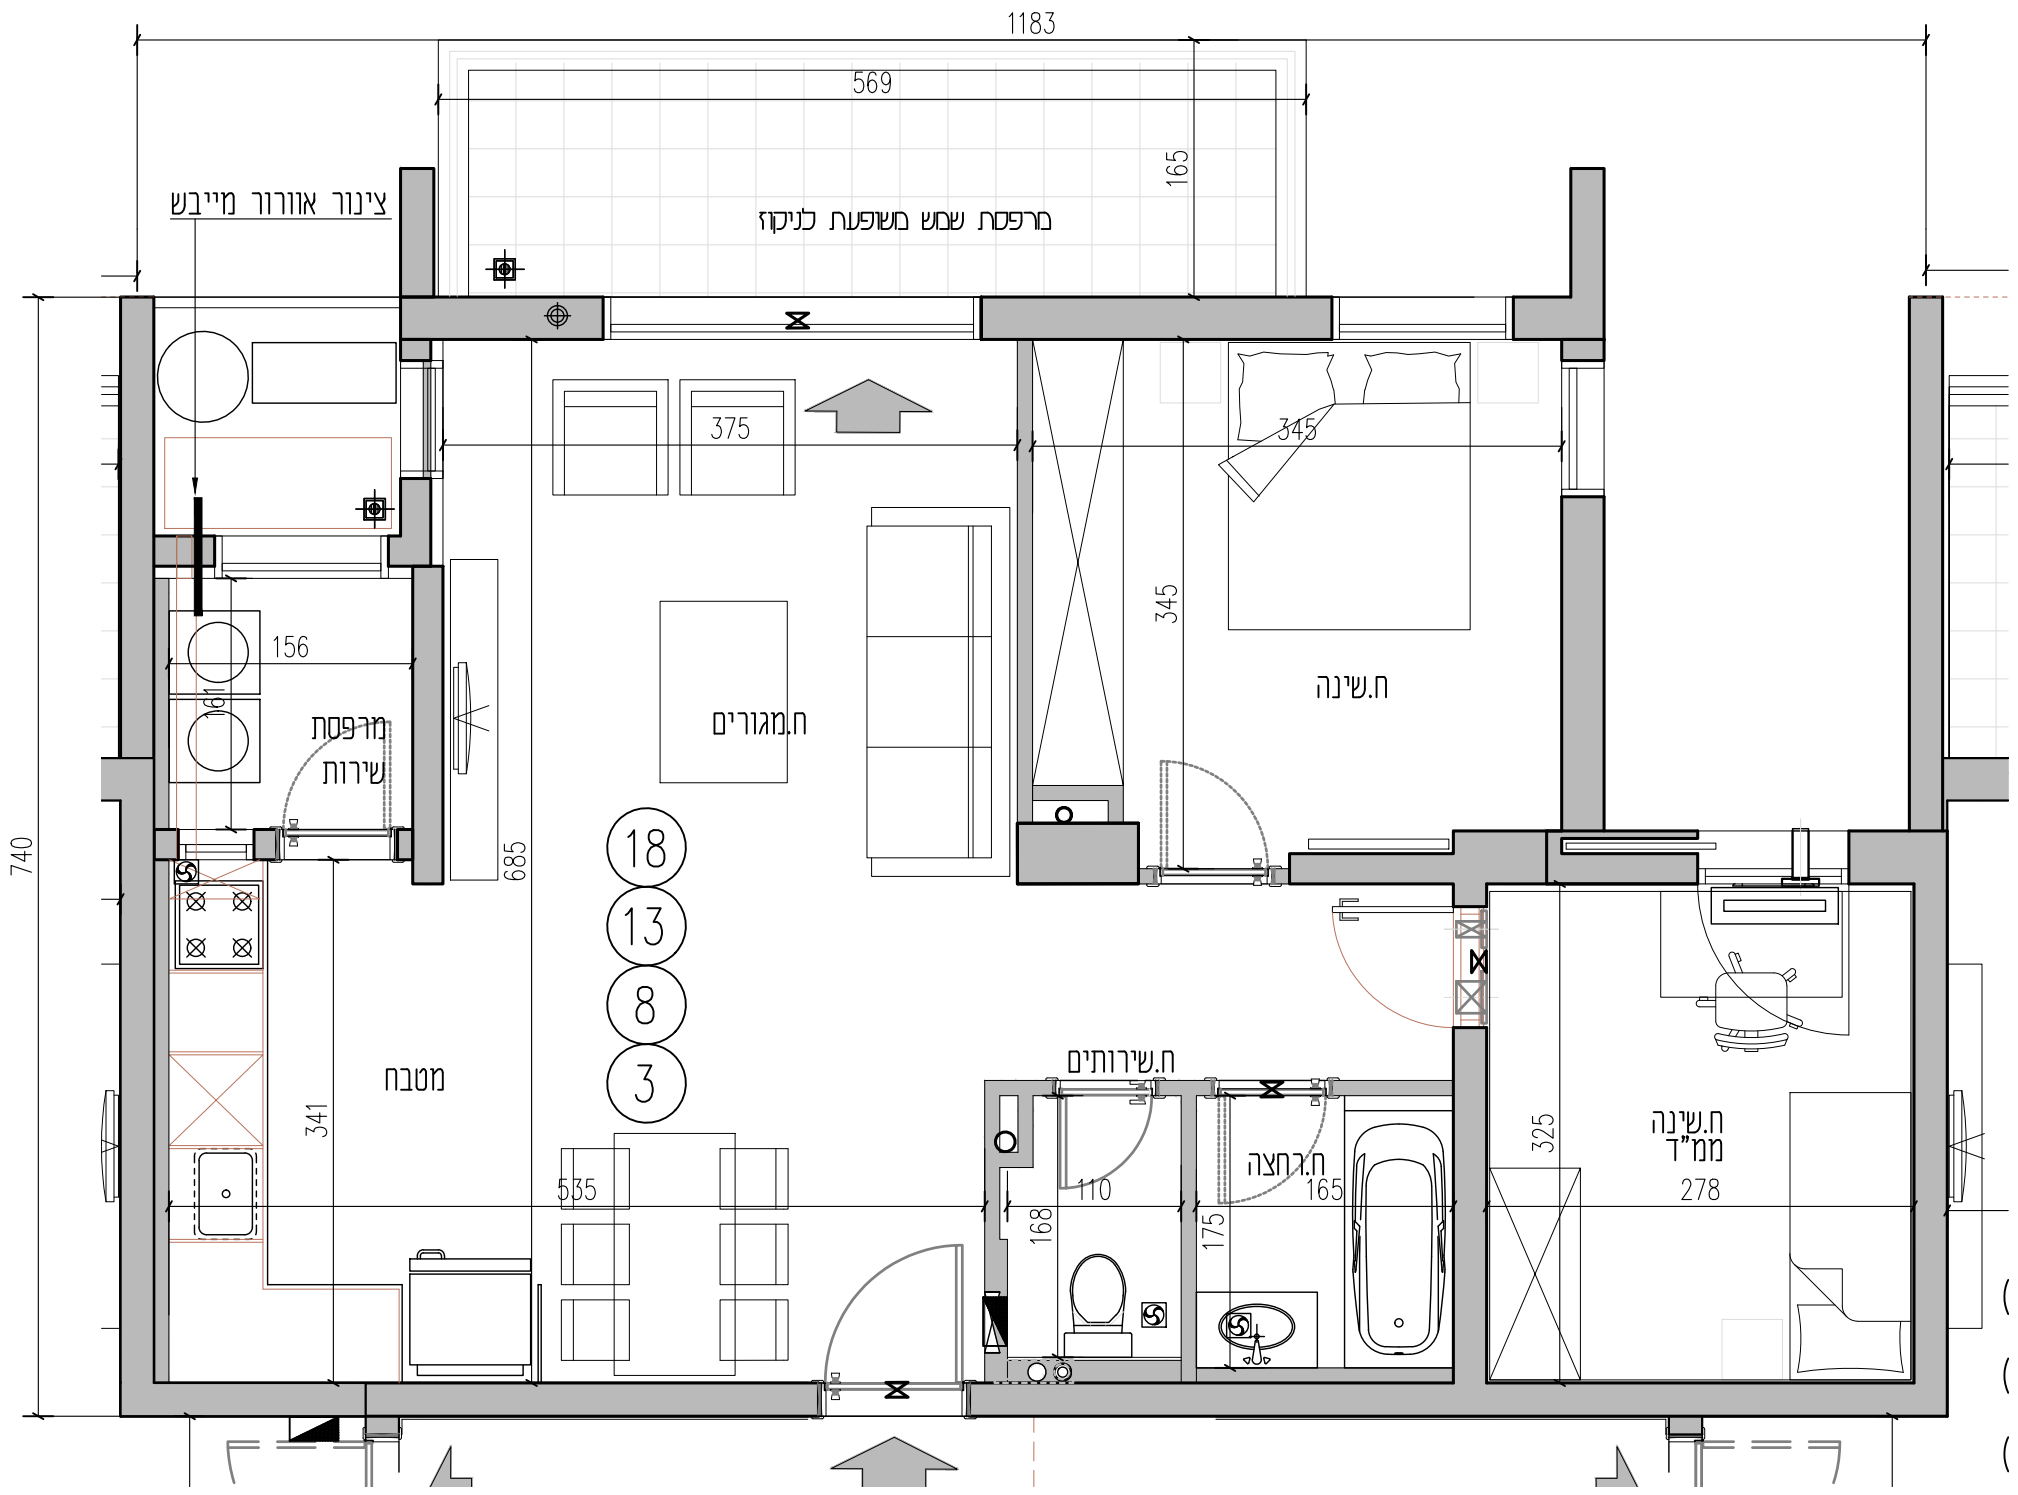

חתימת התכשיט  
חתימת בתורה  
תאריך