
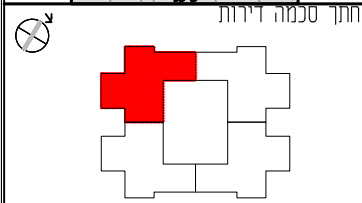


עיר היין
מתחם 131
אשקלון

בניין B 14 קומות
קומה 1 מפלס ±0.00
דירה 1

תאריך עדכון 19.05.21
ק"מ - 1:50
גודל דף - 2A

1	קומה
1	מס' דירה
	שטח דירה
3	כמות חדרים
	שטח מרפסת
	מחנה מרפסת מקורה

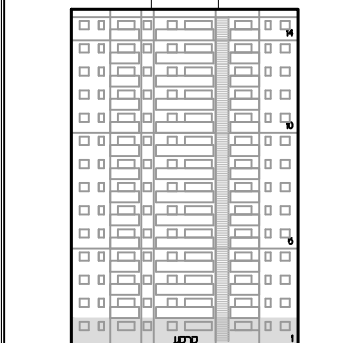


סגירת קומה

יתכנו שינויים והתאמות בהתאם לרשימת הרשיות ואילוצי התכנון

ראה רשימת הערות כלליות ומקרא בתחילת חוברת זאת

	מקום מחונן למקרה		קיר כפול
	מקום מחונן לברייה		קיר בלוקים / פויסי / גבס / איד / משותף
	מקום מחונן לכיסוי כביסה/טייב		משפח מרוצף
	קולפ שמש		וצר מעל תיון משותף
	דוד חשמלי		וצר מעל קרקע
	כוח חשמל דירתי		שוחות ניקוז
	צינור איורוד במסדר		כניסה לדירה/מרפסת
	מנכבה פיתו מטר		ניקוז
	מחלה כביסה		קולפ
	הפדש מפליטים		ונופה

_____	חתימת החשבים
_____	חתימת התורה
_____	תאריך

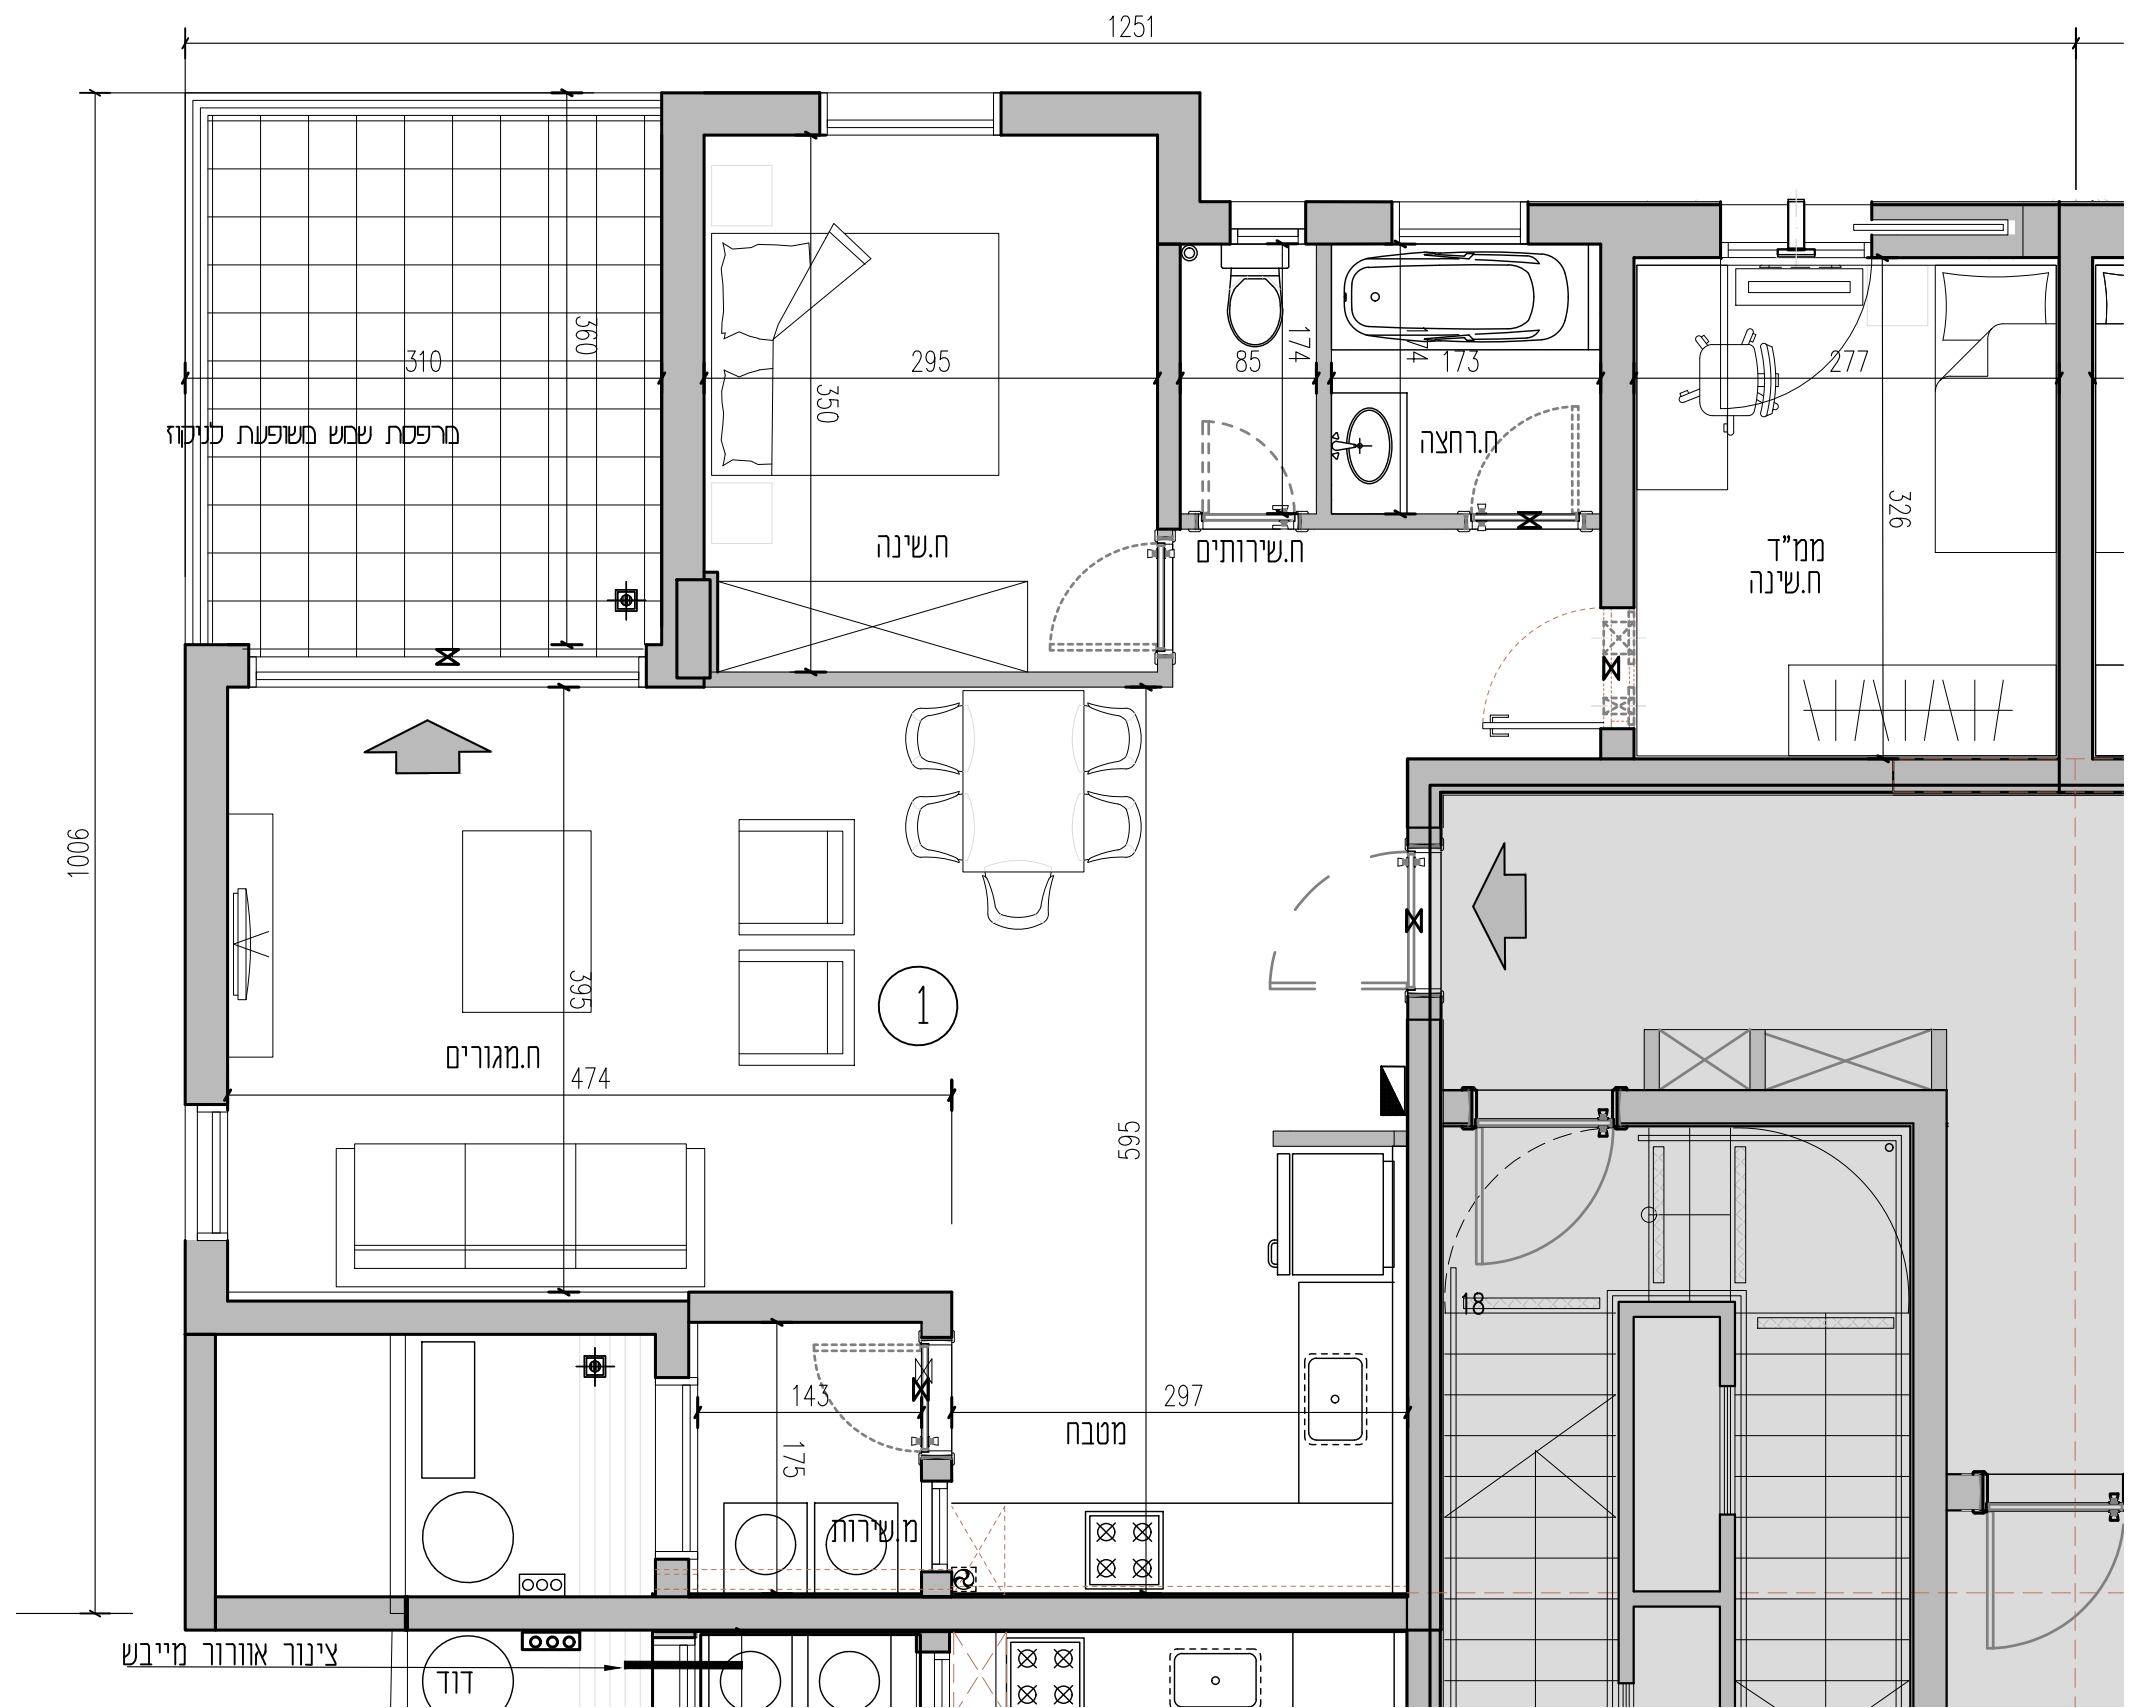

צינור אורוד מייבש