
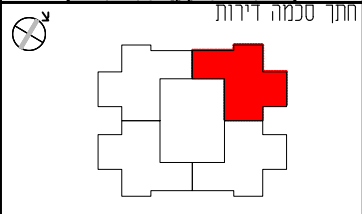


עיר היין
מתחם 131
אשקלון
בניין B 14 קומות
קומה 1 מפלס ±0.00
דירה 2

19.05.21 תאריך עדכון
קנ"מ - 1:50
גודל דף - 2A


1	קומה
2	מס' דירה
	שטח דירה
3	כמות חדרים
	שטח מרפסת
	מתוכנן מרפסת מקורה

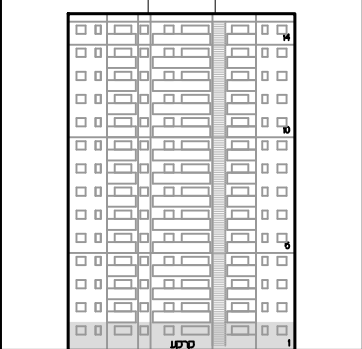

טכניקת קומה
תכנון שנייים והתאמות בהתאם לדרישות הרשיות
אילוצי התכנון
ראה דשמת הערות כלליות ומקרא בתחילת
חברת זאת

מסמכים:

מקום מחונקן למקרר	קיר כפול
מקום מחונקן לכיורים	קיר בלוקים / פומים / גבס / אחר
מקום מחונקן לכביסה / מכינית	שטח משותף
קולט שמש	ממסח מרוצף
דוד חשמלי	חצר מעל תחילת משותף
לוח חשמל דירתי	חצר מעל קרקע
שוחת ניקוז	לוח חשמל דירתי
כניסה לדירוד / מרפסת	צינור אורודור במסדר
ניקוז	מחברת סיני
קולטן	מחברת סיני
ווסה	מחברת סיני
	הפרש מפליטים

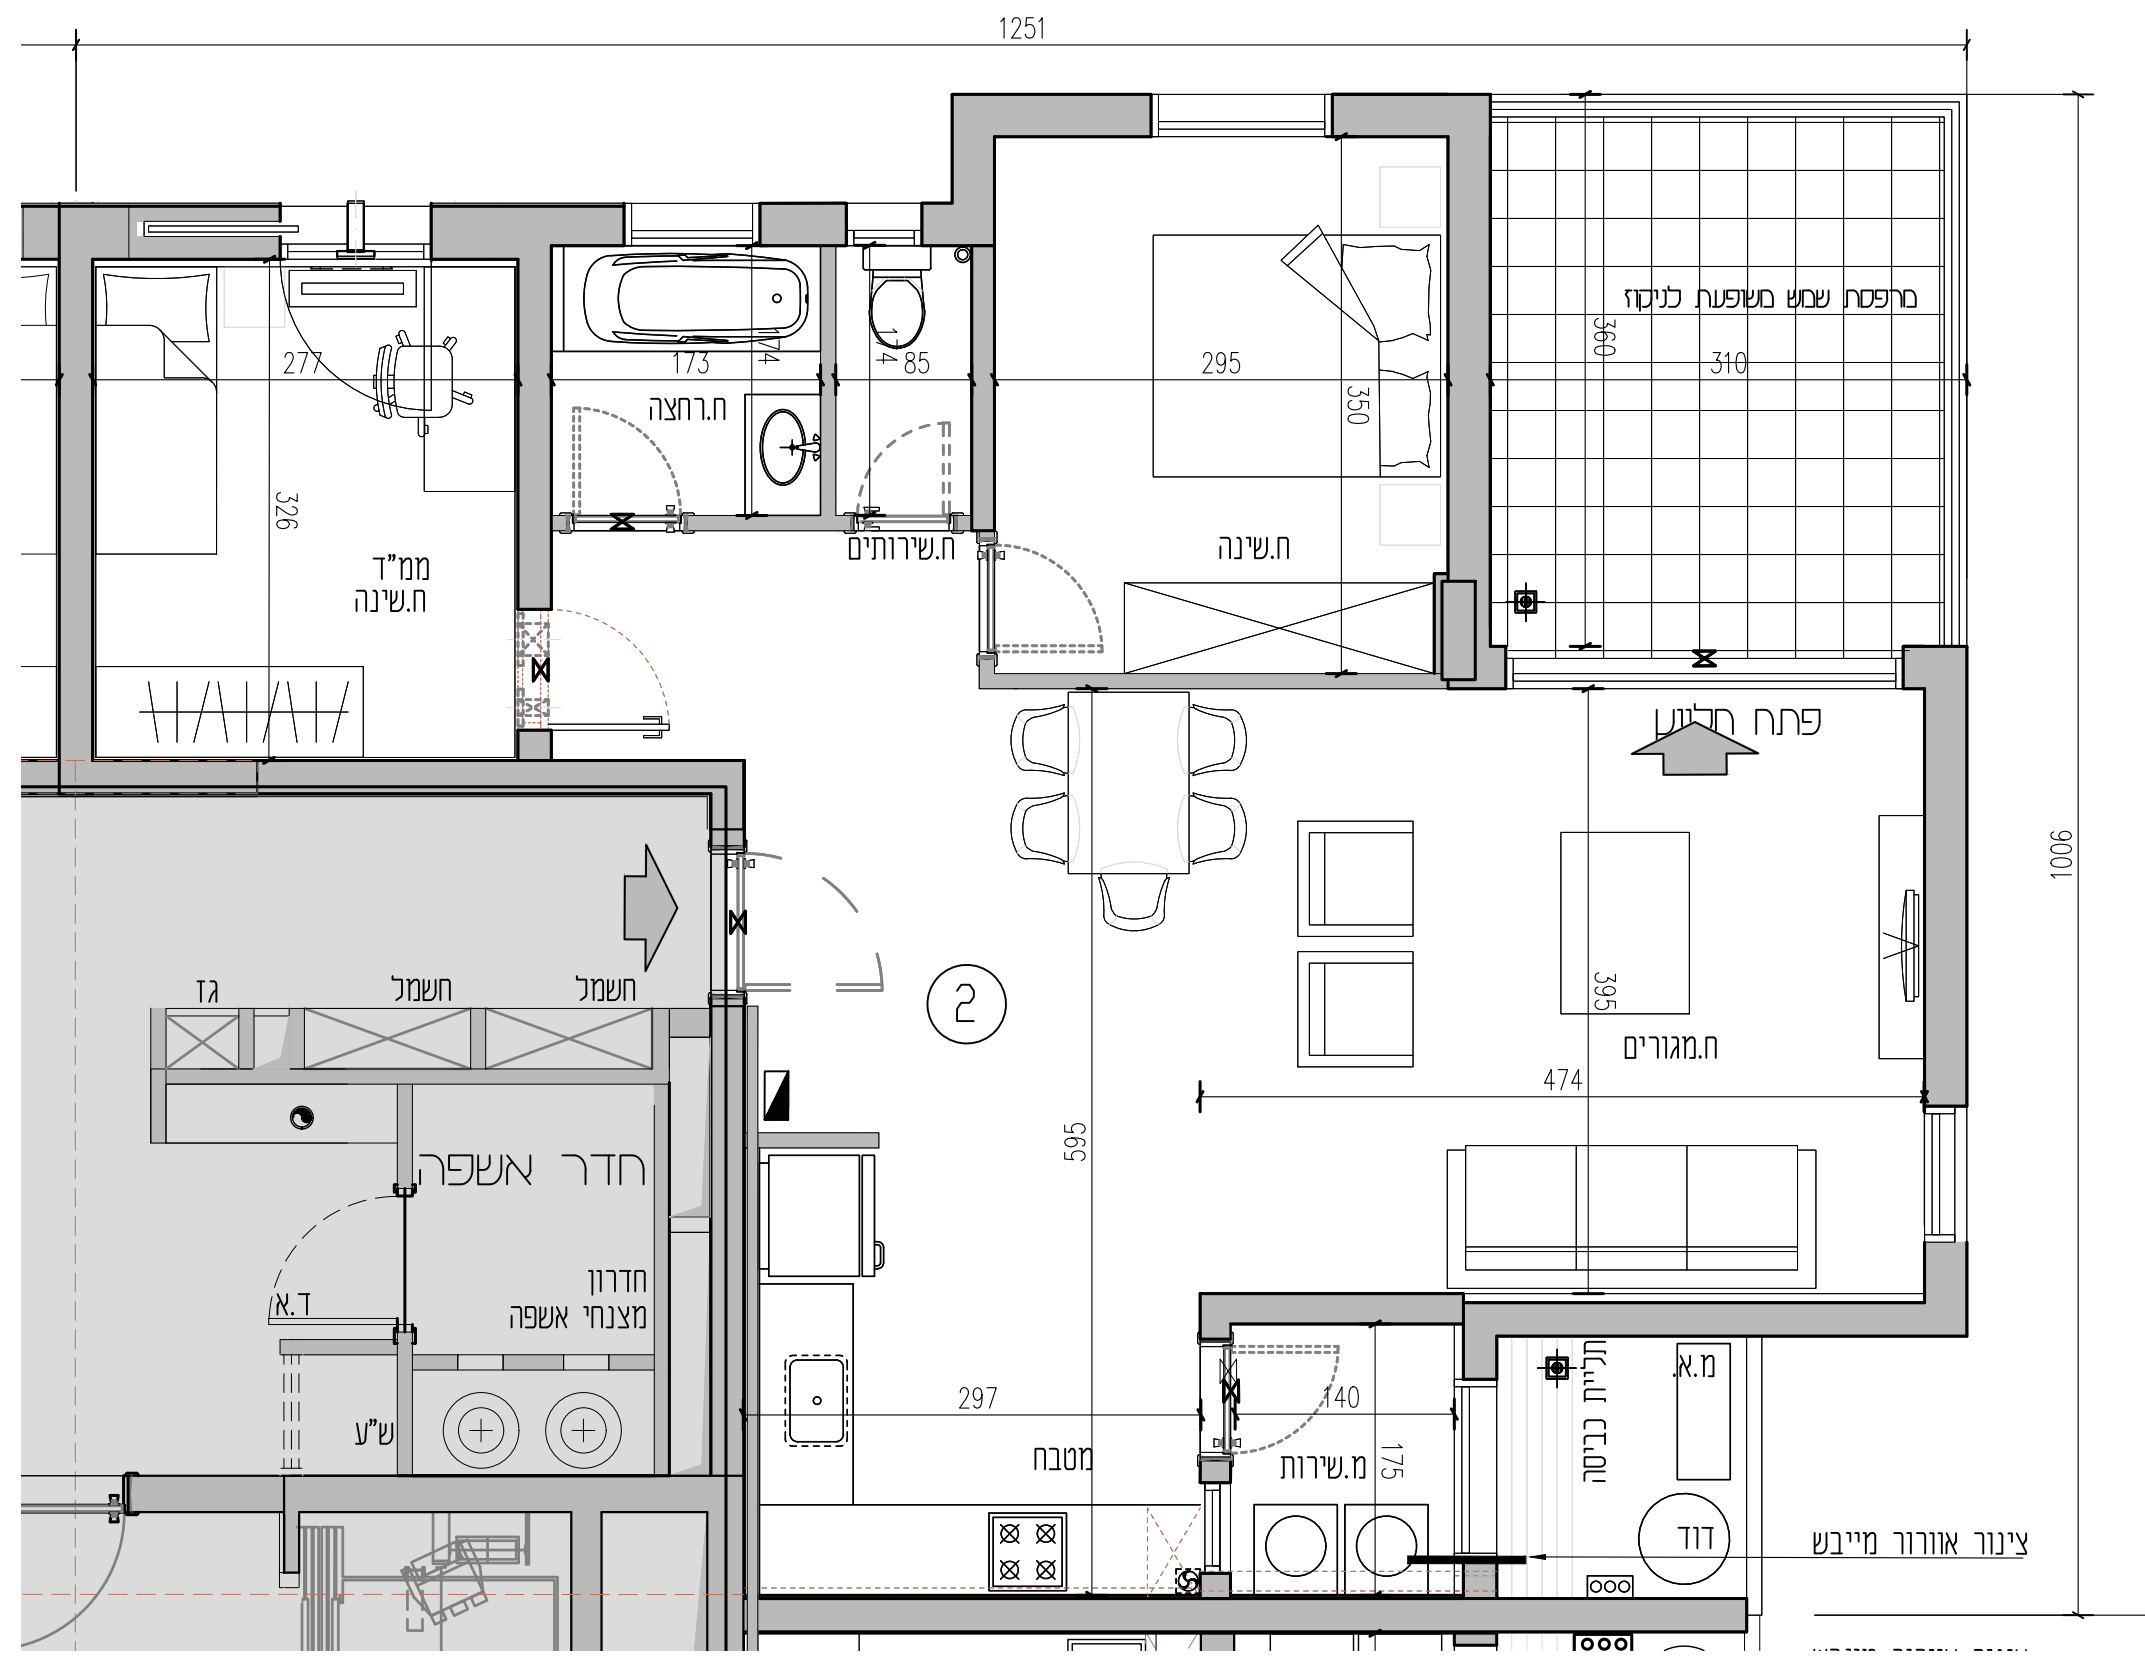

חתימת החשבים
חתימת חברה
תאריך