
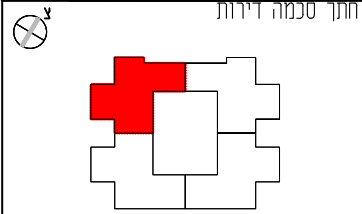


עיר היין
מתחם 131
אשקלון

בניין B 14 קומות
קומה 6 מיני פנטהאוז
דירה 26


19.05.21	תאריך עדכון
1:50 -	קני"מ
2A - 9D	גודל דף
6	קומה
26	מס' דירה
	שטח דירה
3	כמות חדרים
	שטח מרפסת
	מחוכה מרפסת מקורה

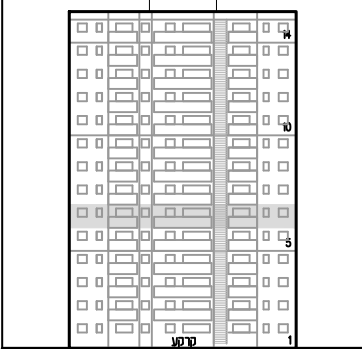

טכניקת קומה
לתכנון שניימי והתאמות בהתאם לדרישות הרשיות
ואינצ'י התכנון
ראה רשימת הערות כלליות ומקרא בתחילת
החברת זאת

מקרא:

מקום מחונק לסקר	קוד בשן
מקום מחונק לכריים	קוד בבווקים/ פויסי / נבס/ אחי
מקום מחונק לכסות כביסה/מינינג	שטח משוחף
קודם שמש	משטח מרוצף
חצר פעל תיזן משוחף	חצר פעל קרקע
דוד חשמלי	שוחת ניקוז
כוח חשמל ידני	כניסה כידור/מרפסת
צינור אזורי במסדר	ניקוז
מנכבס סנין	קולט
מחלה כביסה	וונפה
הפיש מפלטים	

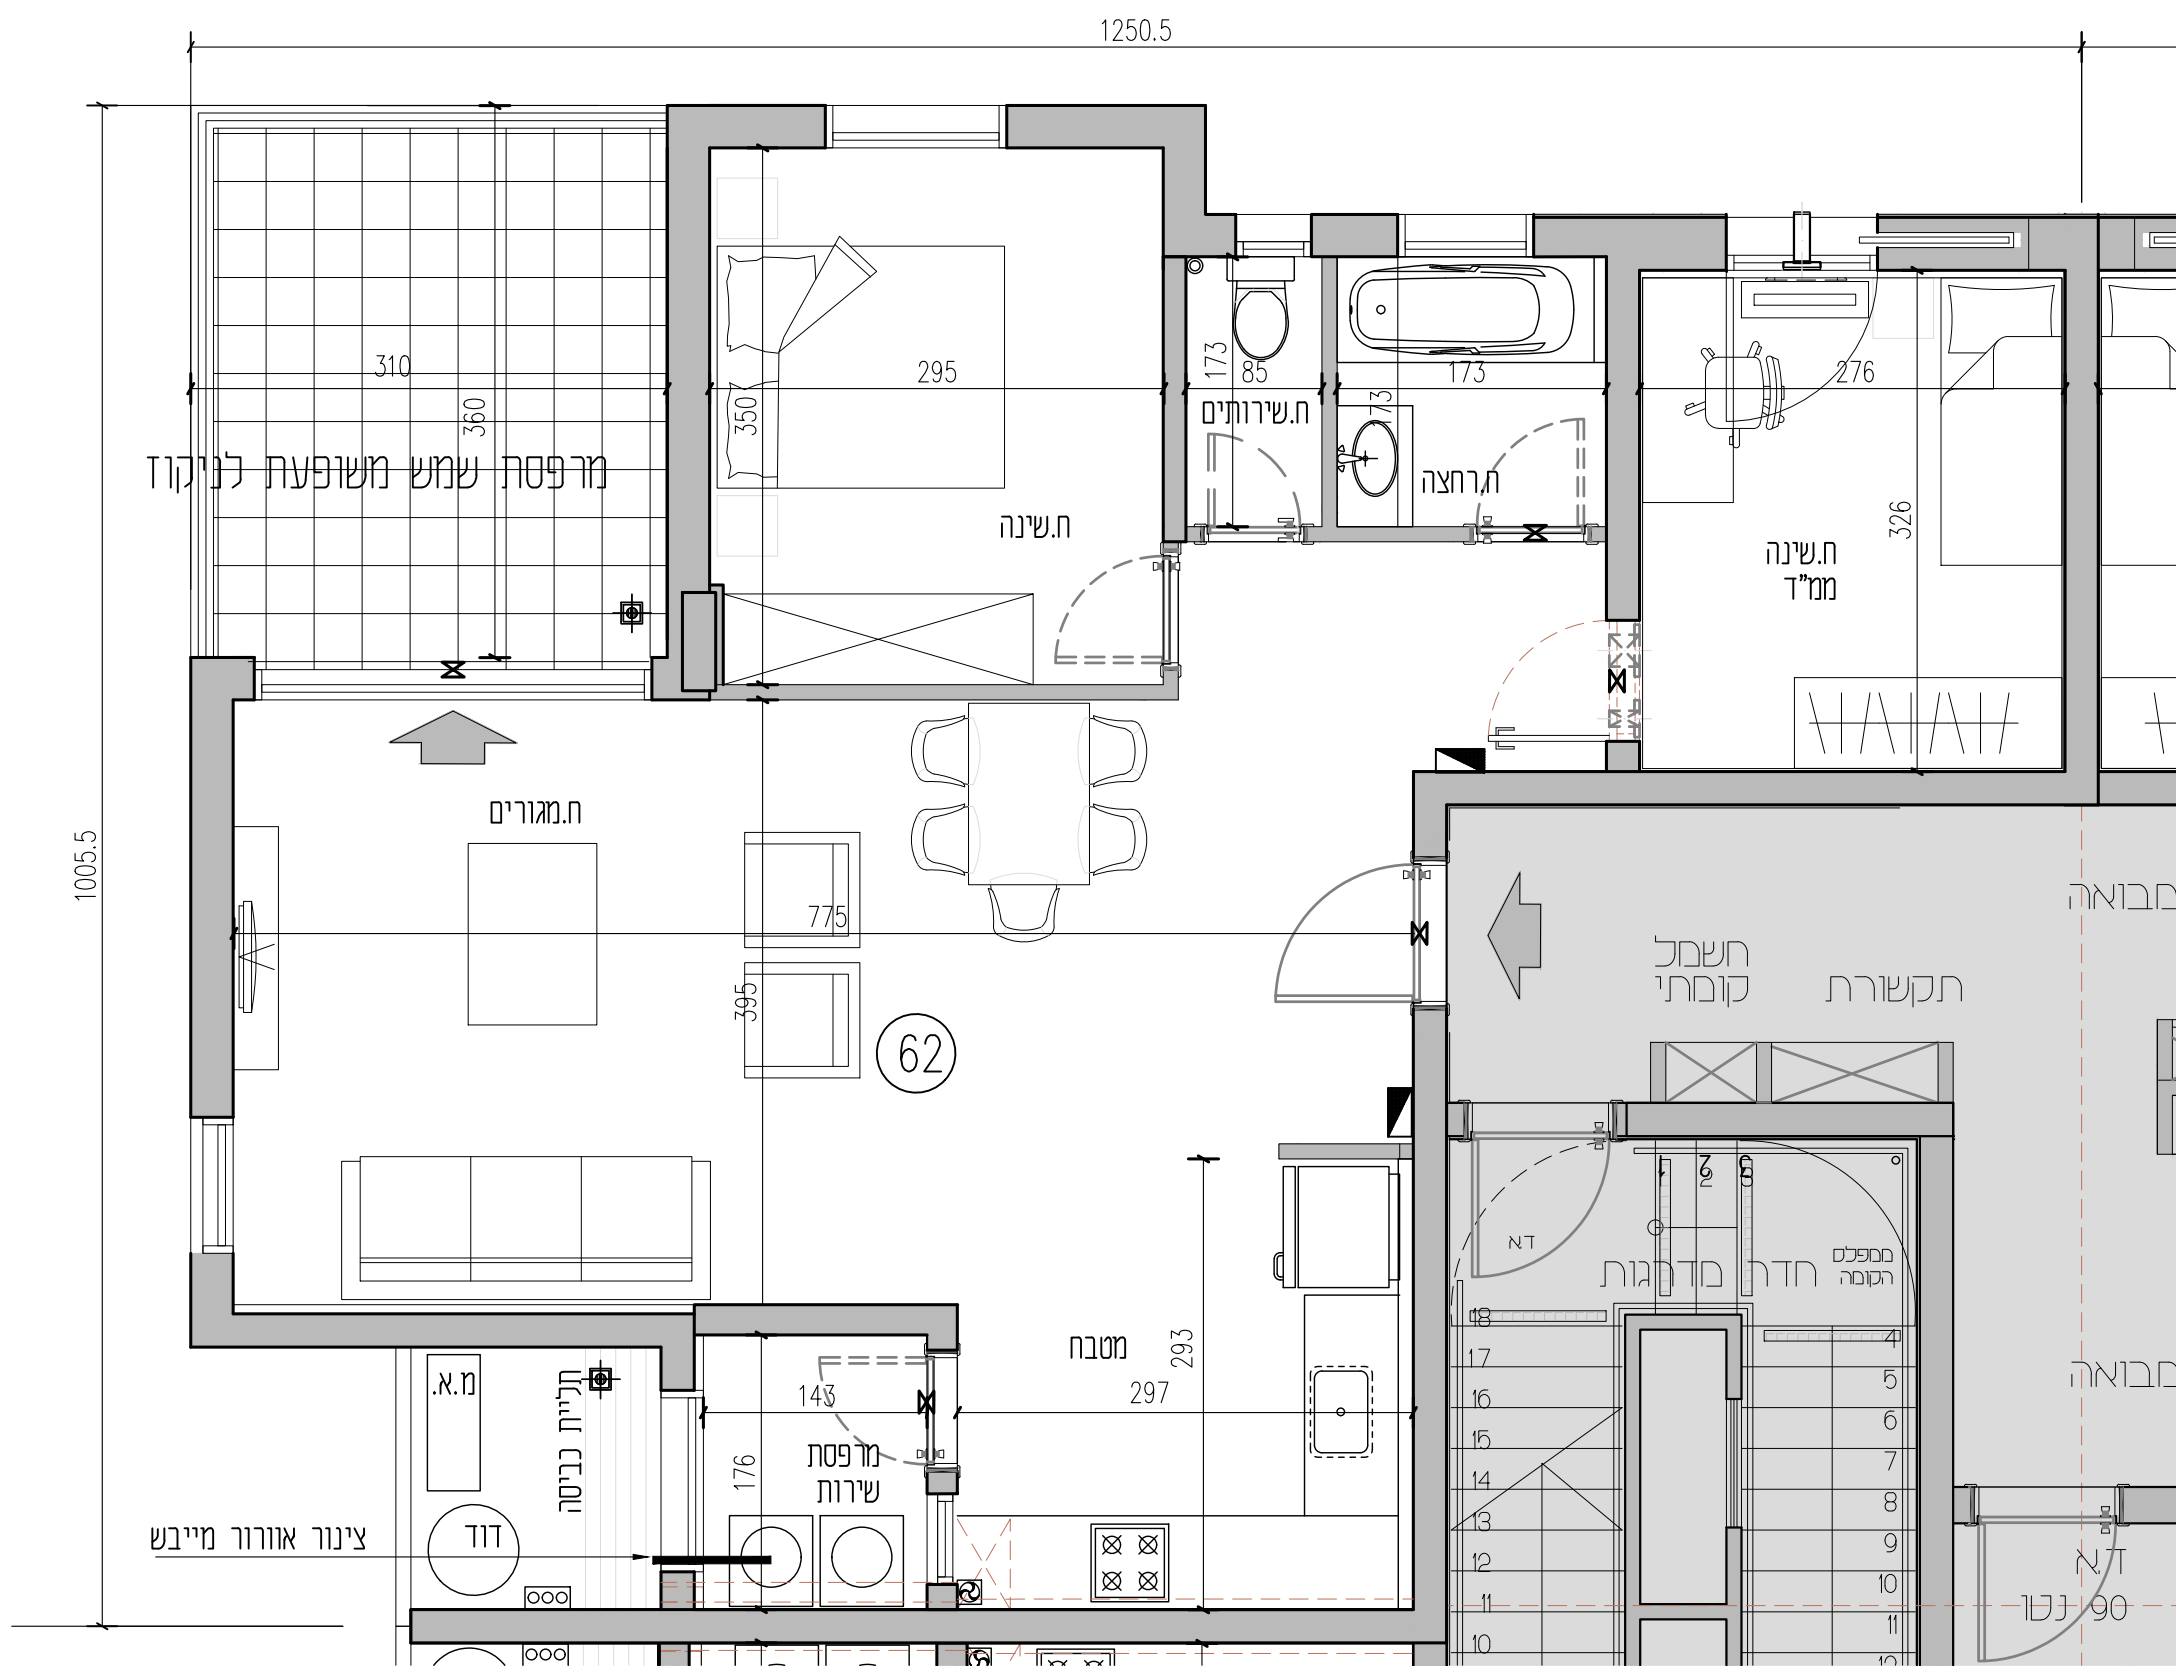

חתימת הרוכשים
חתימת החברה
תאריך