
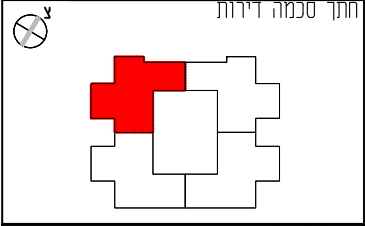



קומה	13,12,11,10,9,8,7
מס' דירה	54,50,46,42,38,34,30
שטח דירה	3
כמות חדרים	3
שטח מרפסת	מחנה מרפסת מקורה

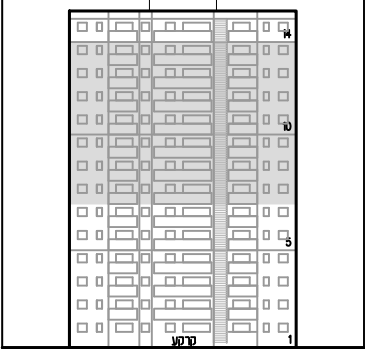

תכנון שניוני והתאמות בהתאם לדרישות הרשיות  
ואיכות התכנון  
ראו רשימת הערות כלליות ומקרא בתחילת  
חברת זאת

**מקרא:**

מקום מתוכנן לסקר	קיר בטון
מקום מתוכנן לכיורים	קיר בלוקים / פויס / גבס / איד
מקום מתוכנן לכסאות בכיסא/מייבש	נשף משותף
קולס שטח	מסמח מרוצף
דור חשמלי	חצר מעל תינו משותף
כוח חשמל דירתי	חצר מעל קרקע
צינור איזודור במסדר	שוחת ניקו
מחברת סניף	כניסה לדירה/מרפסת
מסדר	ניקו
מחנה בכיסא	קולס
הפרש מפליס	ווסה

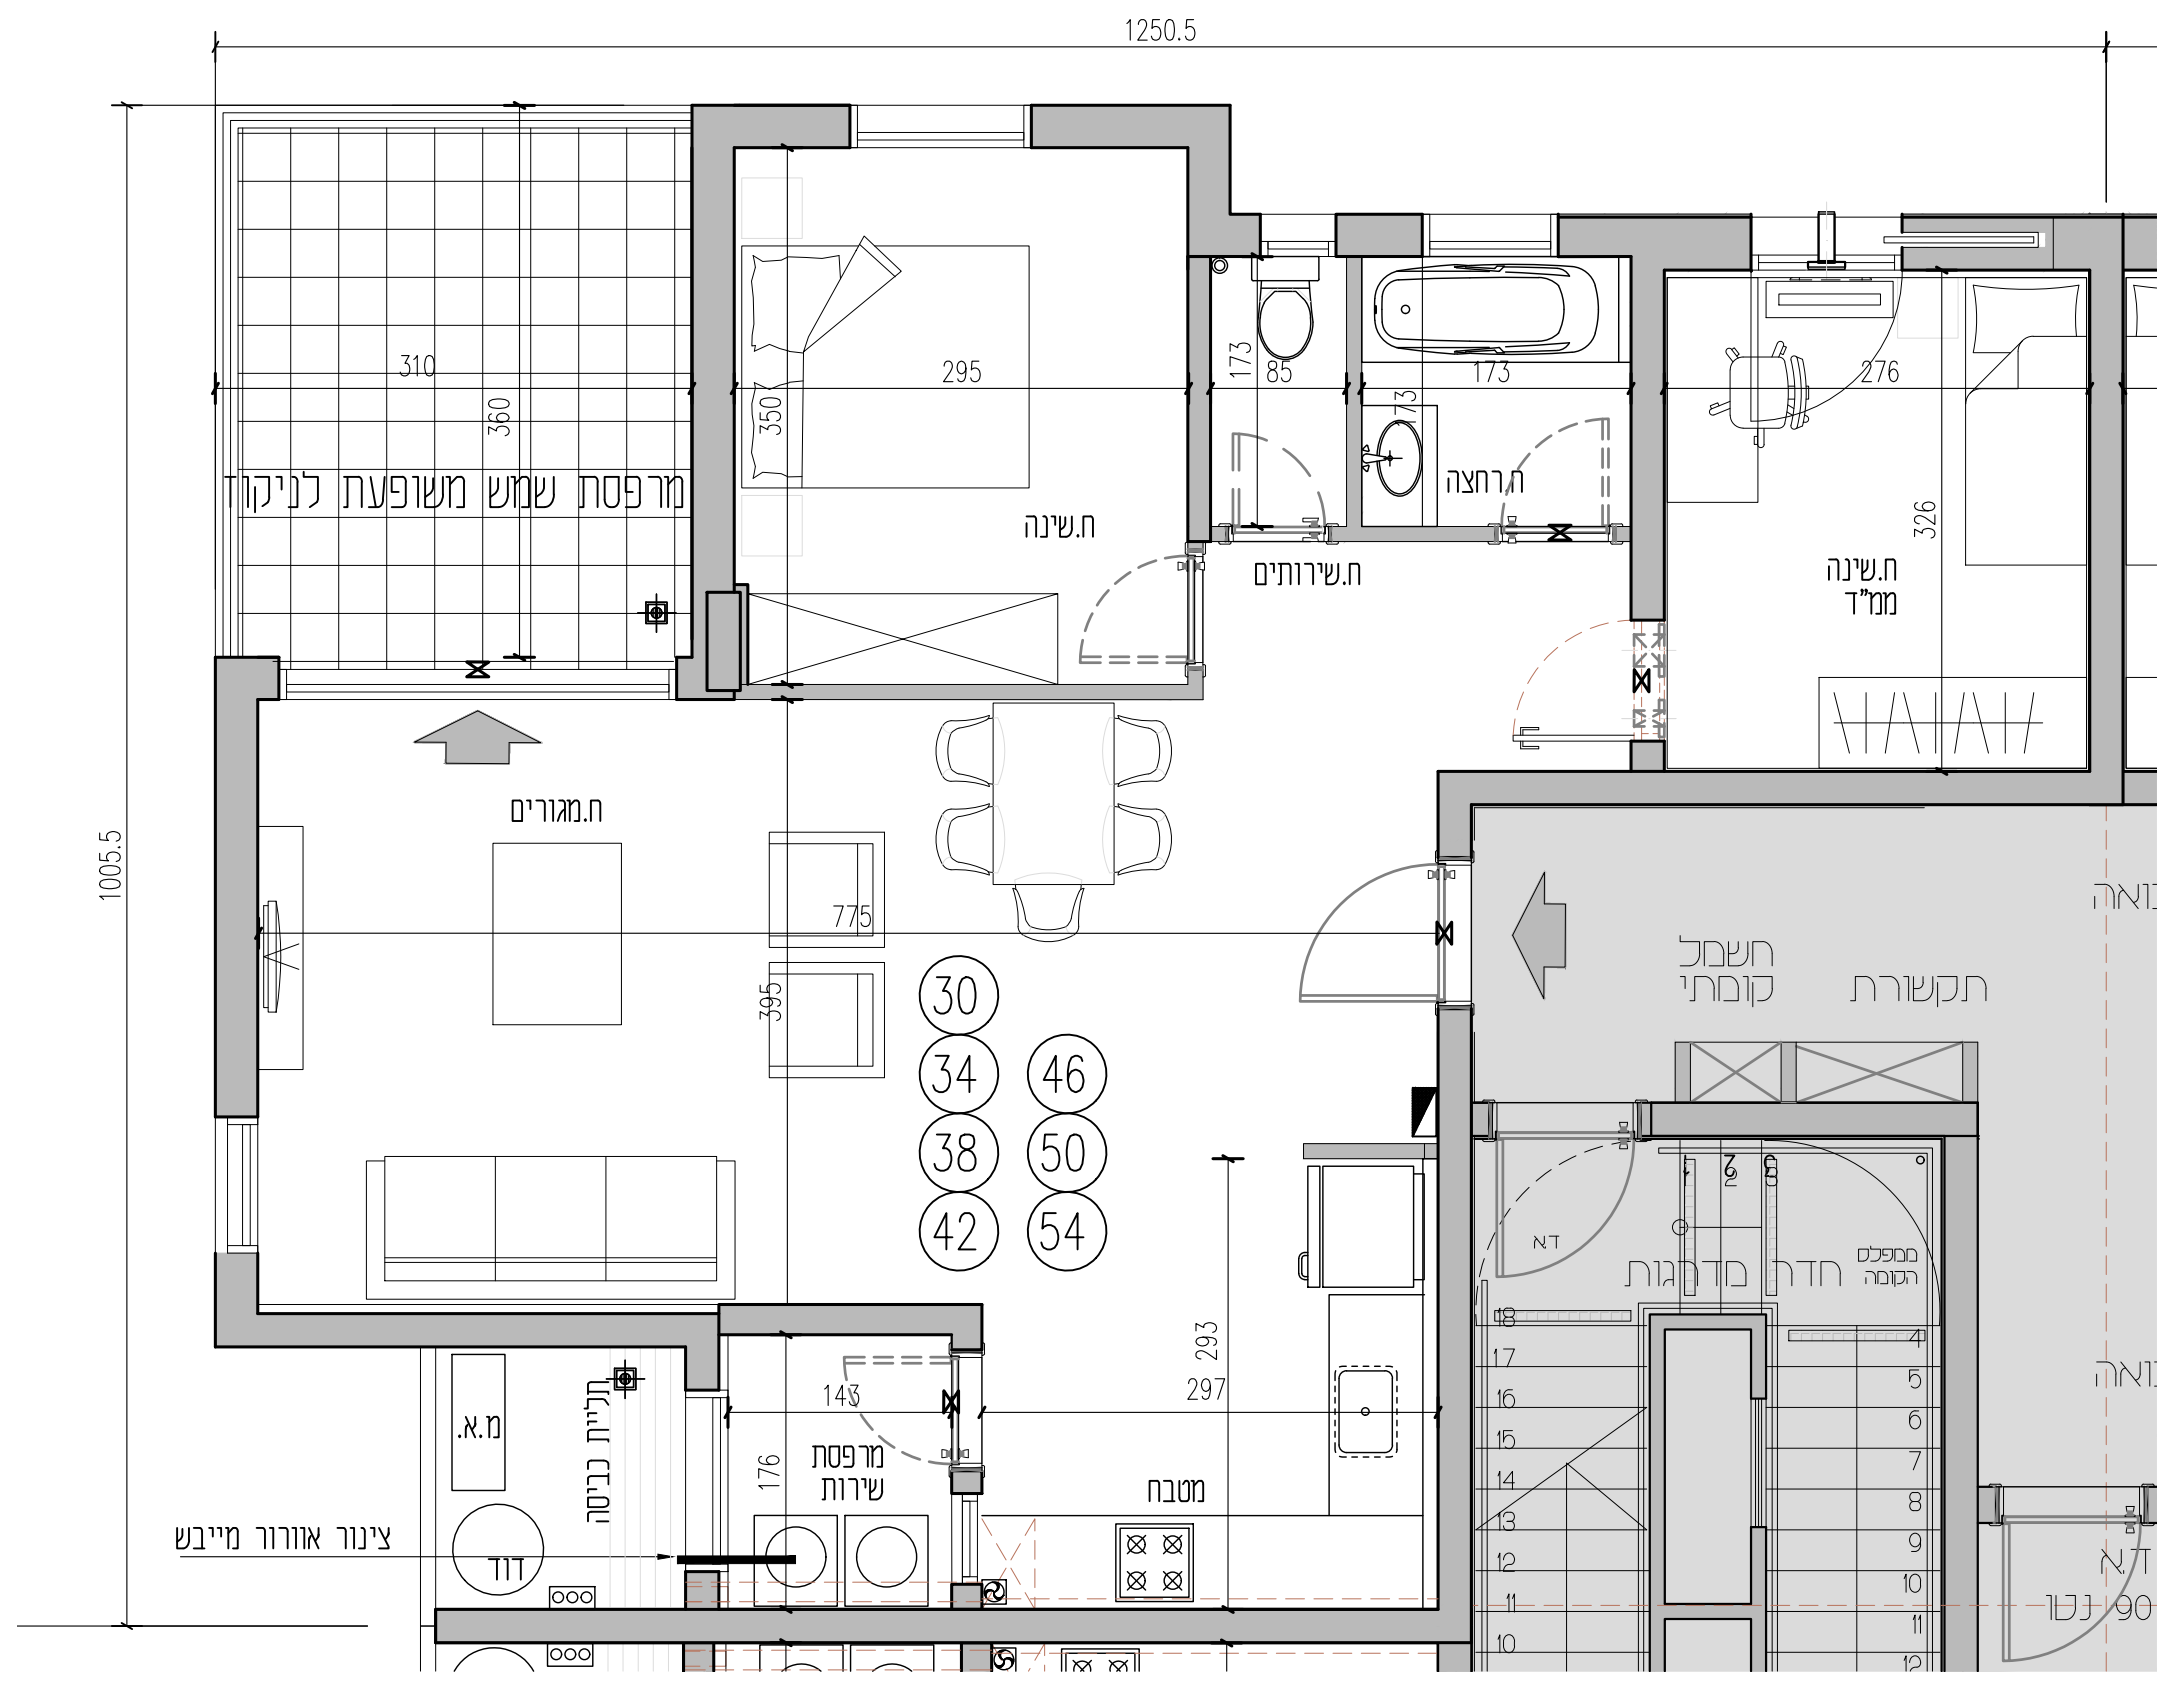

חתימת הרוכשים  
חתימת החברה  
תאריך