

עיר היין

מתחם 131

אשקלון

בניין B 14 קומות
קומה 5,4,3,2
דירות 24,19,14,9

תאריך עדכון 19.05.21

קני"מ - 1:50

גודל דף - 2A


קומה 5,4,3,2

מס' דירה 24,19,14,9


שטח דירה

כמות חדרים 3

שטח מרפסת מתוכה מרפסת מקורה

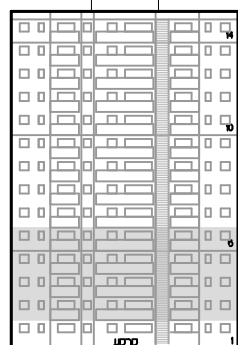

חותך טכני של דירות

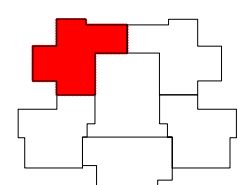


טכניקת קומה

לתכנון שינויים והתאמות בהתאם לדרישות הרשיות ואינצ'י התכנון

ראה רשימת הערות כלליות ומקרא בתחילת מחברת זאת

מסמכים	

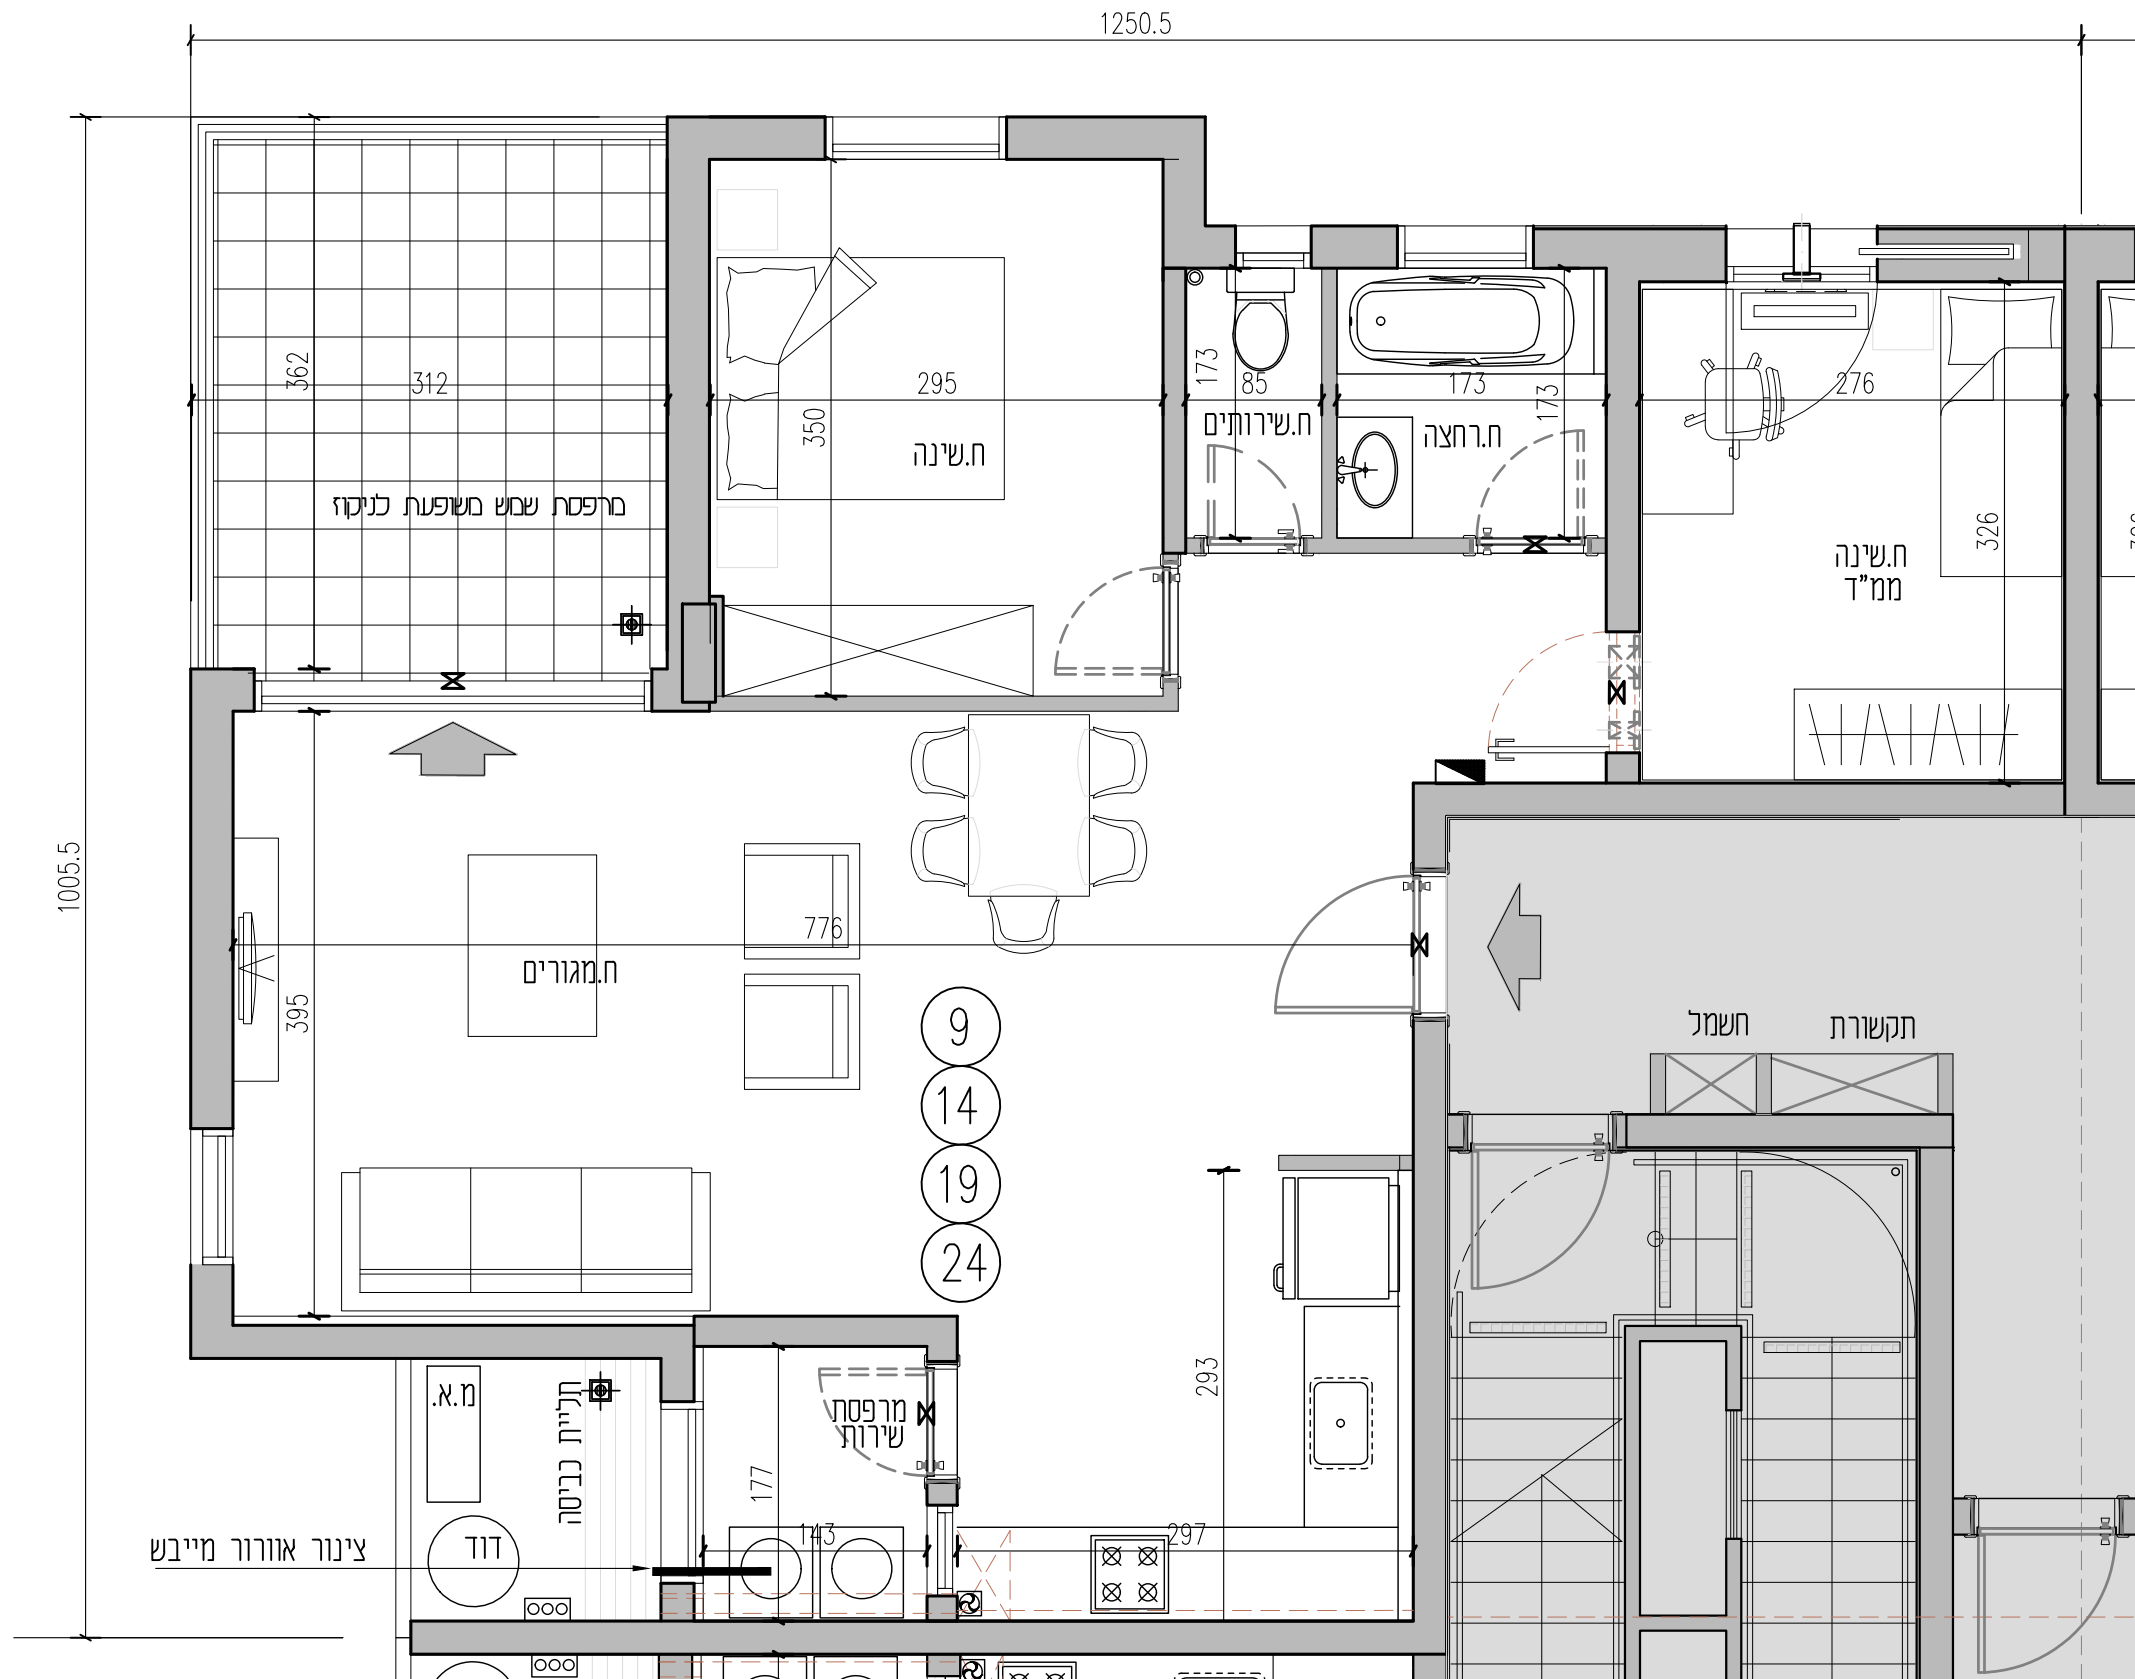

חתימת החשבים
חתימת בחברה
תאריך